
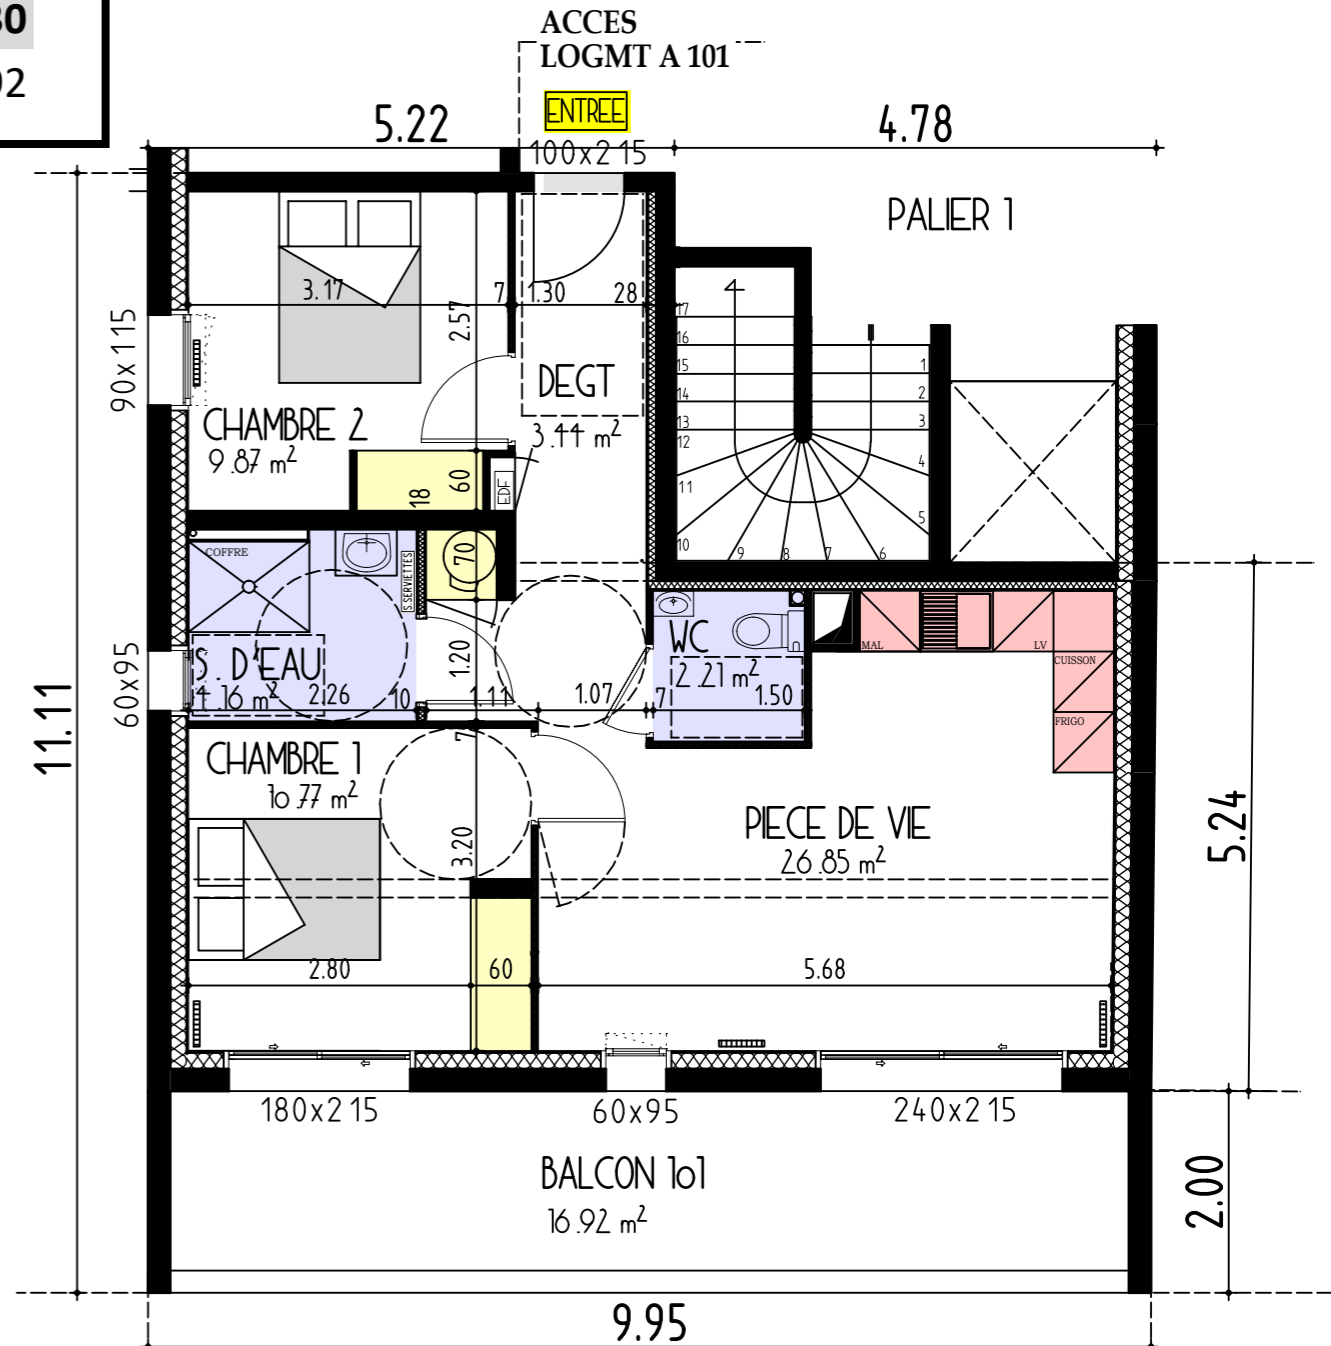


BATIMENT A

Niveau ETAGE 1

LOGEMENT A 101

LOGEMENT	A 101
PIECE DE VIE	26,85
DEGAGEMENT	3,44
CHAMBRE 1	10,77
CHAMBRE 2	9,87
SALLE D'EAU	4,16
WC	2,21
TOTAL:	57,30
BALCON 101	16,92

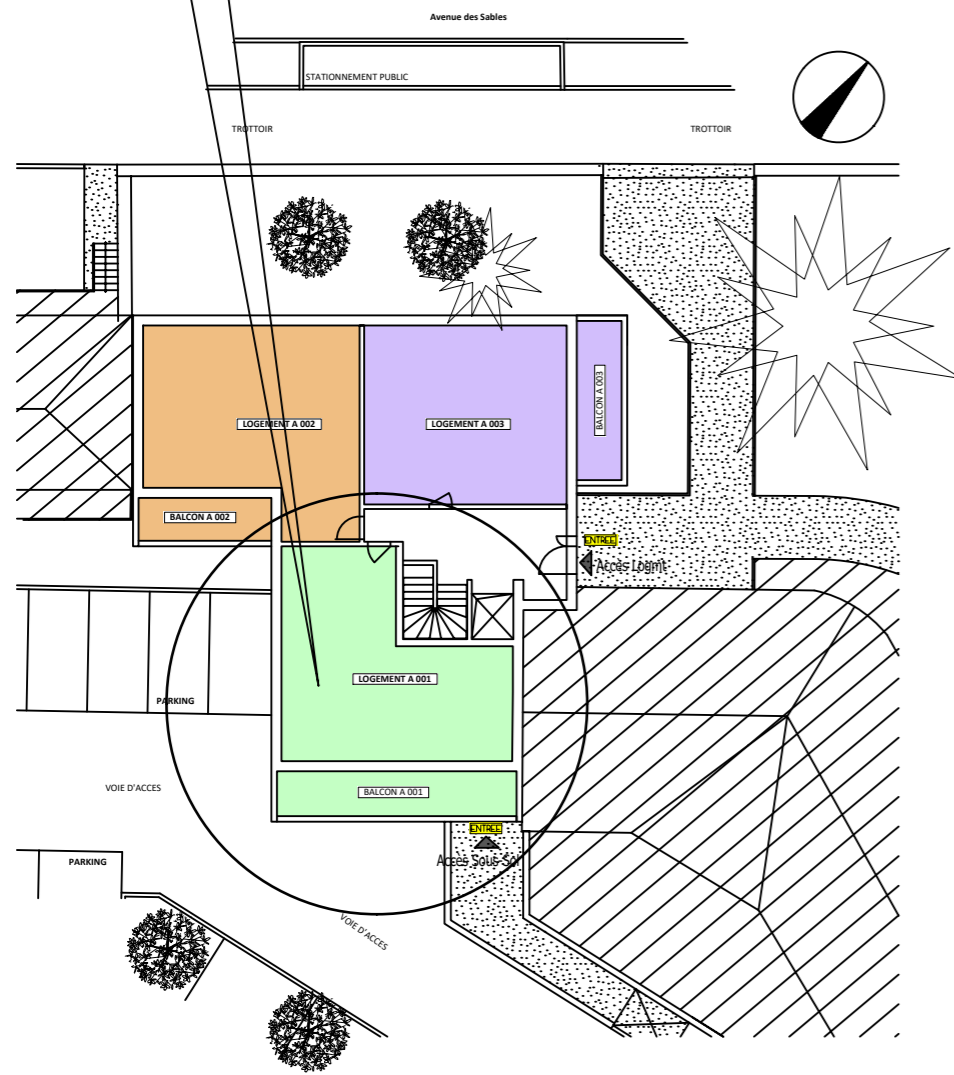



AP2A
ATELIER D'ARCHITECTURE

PATRICE AUBÉ | ARCHITECTE D.E.
02 51 35 42 51
www.ap2a-architecture.fr

24, Rue de Bois de Céné - 85300 CHALLANS

L'architecture à votre écoute



Stéphanie Baud
Maître d'Œuvre

CONSEIL EN ARCHITECTURE D'INTÉRIEUR - DÉCORATION

STÉPHANIE BAUD | MAÎTRE D'ŒUVRE
02 51 35 25 98
www.stephaniebaud.fr

D			
C			
B			
A	08/12/2022	PLAN INDIVIDUEL DES LOGEMENTS	ATELIER 24
ind	date	Libellé résumé de la modification	réalisé par

Les indébat 

Mon allié pour mon projet immo.

BATIMENT A - PLAN INDIVIDUEL						
Construction de 52 Logements 1bis & 3, Avenue des Sables 85500 LES HERBIERS						
Phase	EDL	APS	APD	DCE	EXE	DOE

ECHELLE
1/75

A3