
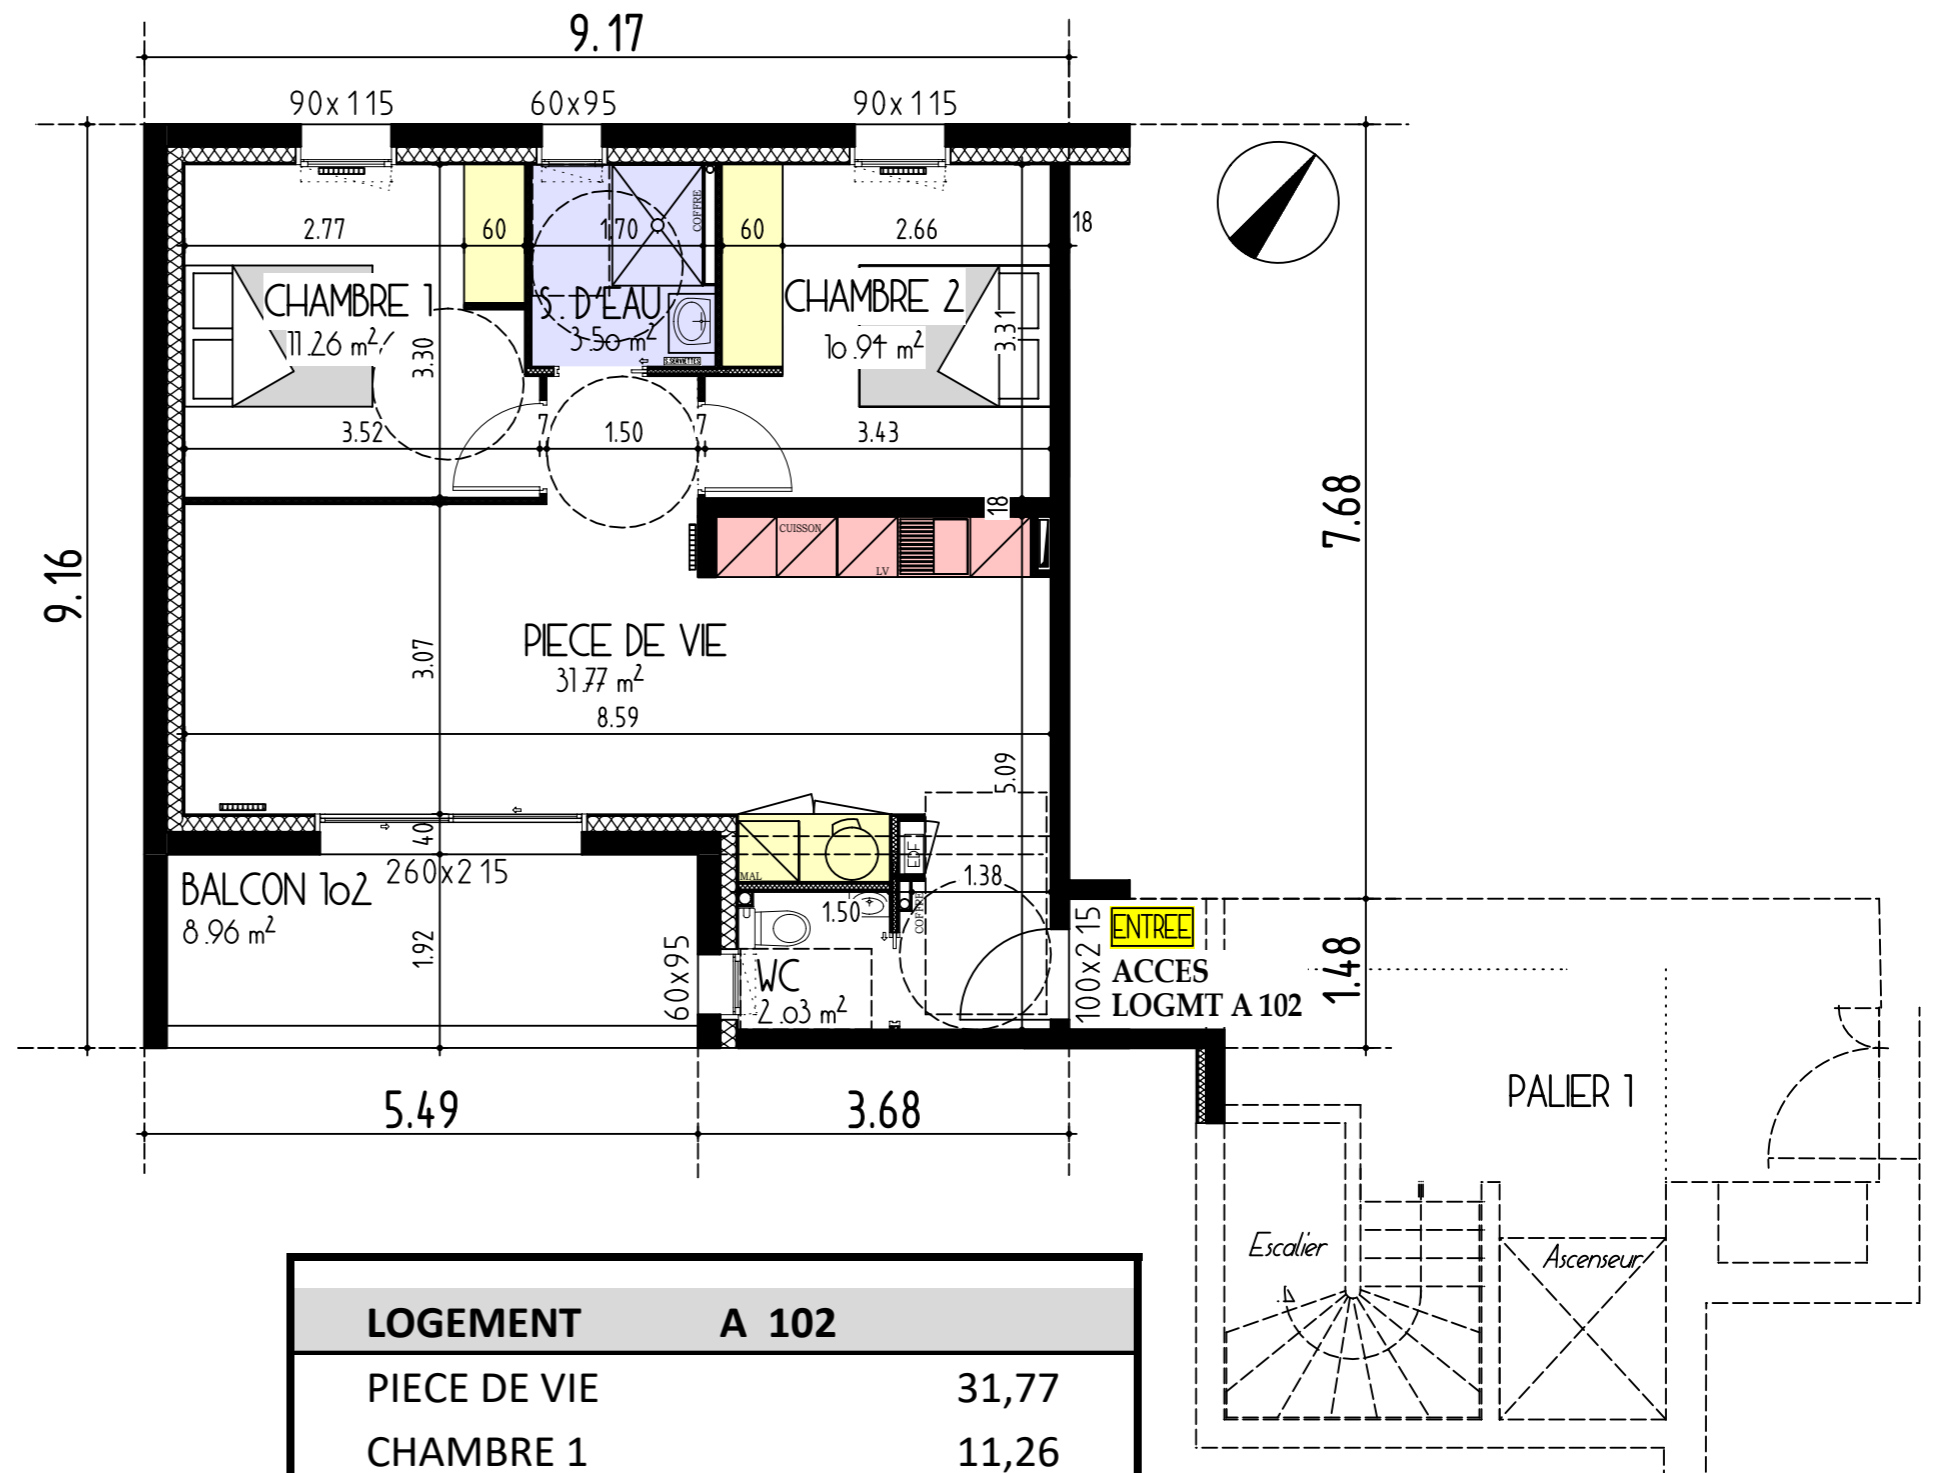


BATIMENT A

Niveau ETAGE 1

LOGEMENT A 102

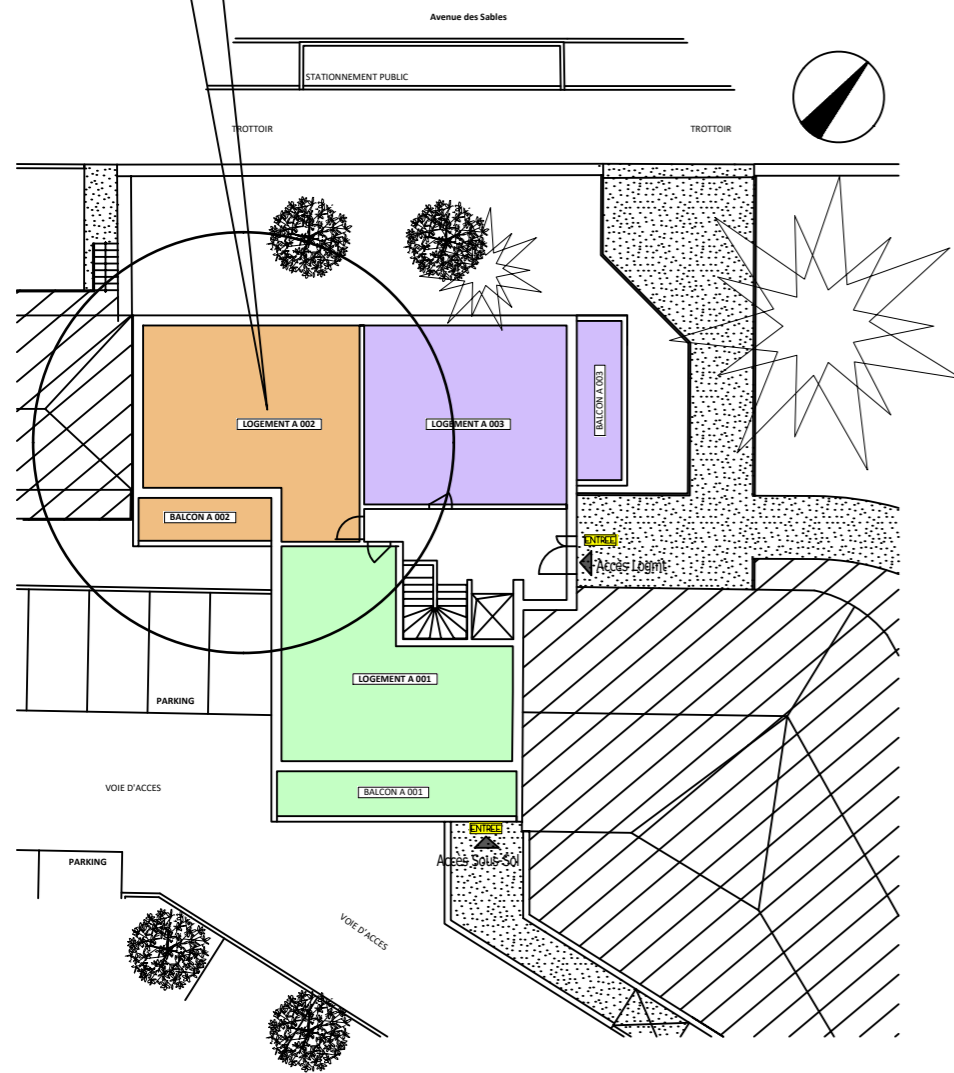

| LOGEMENT | A 102 | |
|---------------|-------|--------------|
| PIECE DE VIE | | 31,77 |
| CHAMBRE 1 | | 11,26 |
| CHAMBRE 2 | | 10,94 |
| SALLE D'EAU | | 3,50 |
| WC | | 2,03 |
| TOTAL: | | 59,50 |
| BALCON 102 | | 8,96 |

AP2A
ATELIER D'ARCHITECTURE

PATRICE AUBÉ | ARCHITECTE D.E.
02 51 35 42 51
www.ap2a-architecture.fr

24, Rue de Bois de Céné - 85300 CHALLANS
L'architecture à votre écoute

Stéphanie Baud
Maître d'Œuvre

CONSEIL EN ARCHITECTURE D'INTÉRIEUR - DÉCORATION

STÉPHANIE BAUD | MAÎTRE D'ŒUVRE
02 51 35 25 98
www.stephaniebaud.fr

| | | | |
|-----|------------|-----------------------------------|-------------|
| D | | | |
| C | | | |
| B | | | |
| A | 08/12/2022 | PLAN INDIVIDUEL DES LOGEMENTS | ATELIER 24 |
| ind | date | Libellé résumé de la modification | réalisé par |

Les indébat

Mon allié pour mon projet immo.

| BATIMENT A - PLAN INDIVIDUEL | | | | | | |
|---|-----|-----|-----|-----|-----|-----------|
| Construction de 52 Logements 1bis & 3, Avenue des Sables 85500 LES HERBIERS | | | | | | |
| Phase | EDL | APS | APD | DCE | EXE | DOE |
| | | | | | | A3 |

ECHELLE
1/75