
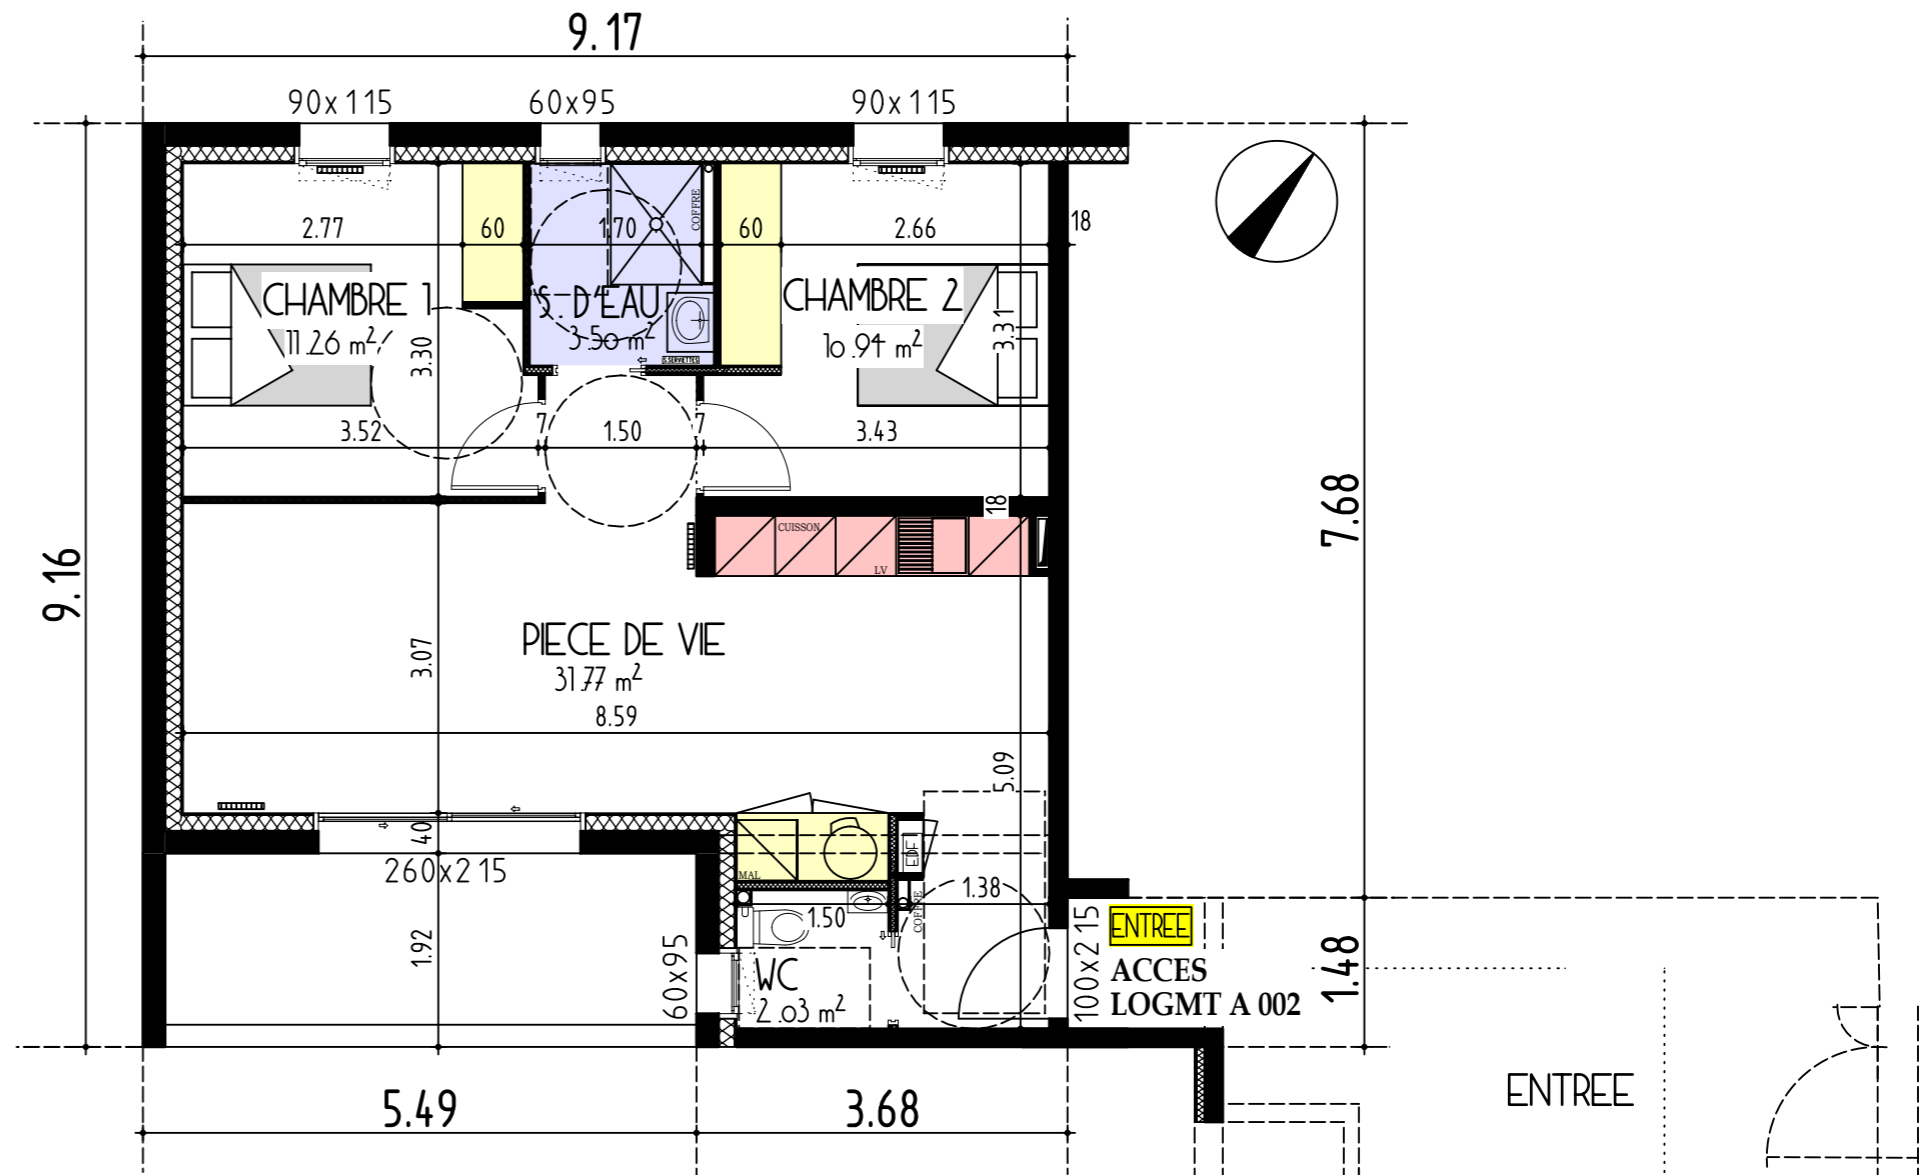


BATIMENT A

Niveau REZ-DE-CHAUSSEE

LOGEMENT A 002

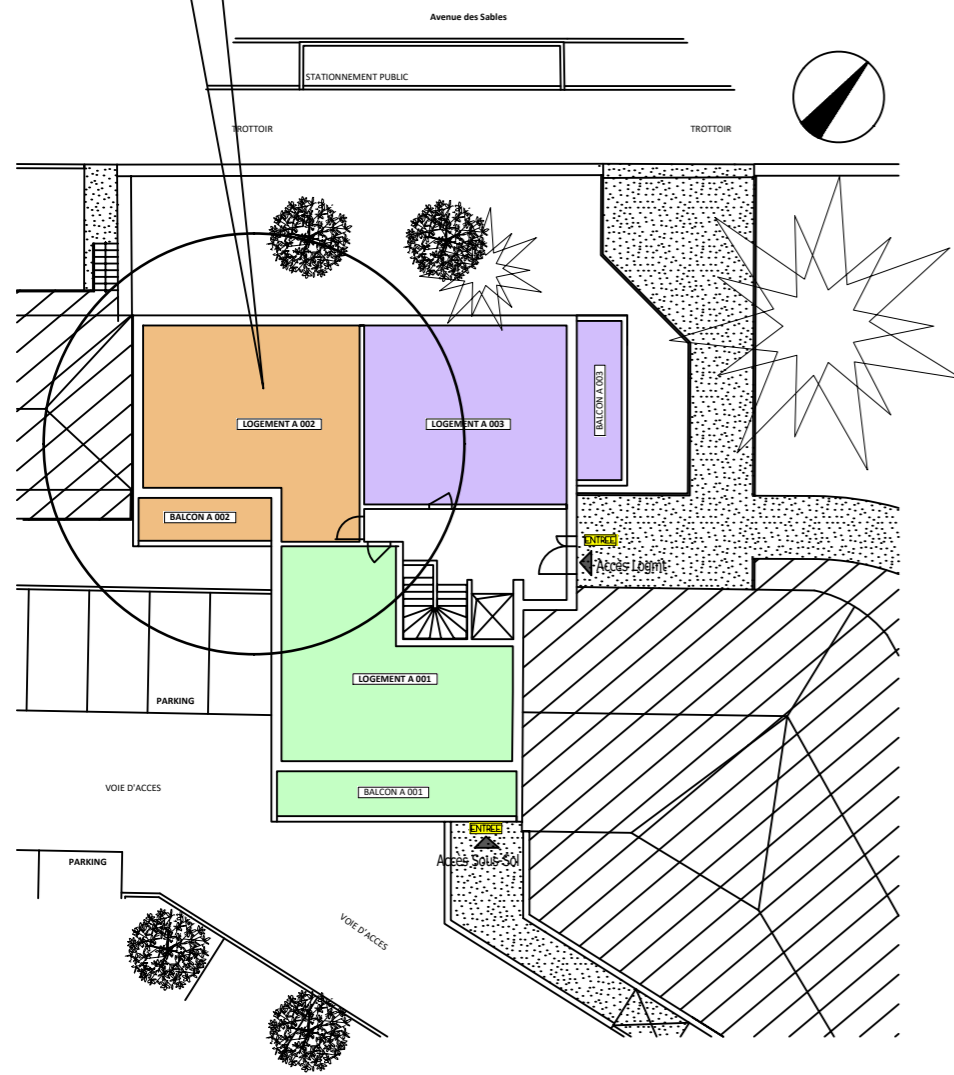

LOGEMENT	A 002	
PIECE DE VIE		31,77
CHAMBRE 1		11,26
CHAMBRE 2		10,94
SALLE D'EAU		3,50
WC		2,03
TOTAL:		59,50
BALCON 002		8,96

AP2A
ATELIER D'ARCHITECTURE

PATRICE AUBÉ | ARCHITECTE D.E.
02 51 35 42 51
www.ap2a-architecture.fr

24, Rue de Bois de Céné - 85300 CHALLANS
L'architecture à votre écoute

Stéphanie Baud
Maître d'Œuvre

CONSEIL EN ARCHITECTURE - MAÎTRE D'ŒUVRE - DÉCORATION

STÉPHANIE BAUD | MAÎTRE D'ŒUVRE
02 51 35 25 98
www.stephaniebaud.fr

ATELIER 24

D			
C			
B			
A	08/12/2022	PLAN INDIVIDUEL DES LOGEMENTS	ATELIER 24
ind	date	Libellé résumé de la modification	réalisé par

Les indébat

Mon allié pour mon projet immo.

BATIMENT A - PLAN INDIVIDUEL

Construction de 52 Logements
1bis & 3, Avenue des Sables
85500 LES HERBIERS

Phase	EDL	APS	APD	DCE	EXE	DOE
-------	-----	-----	------------	-----	-----	-----

ECHELLE
1/75

A3