
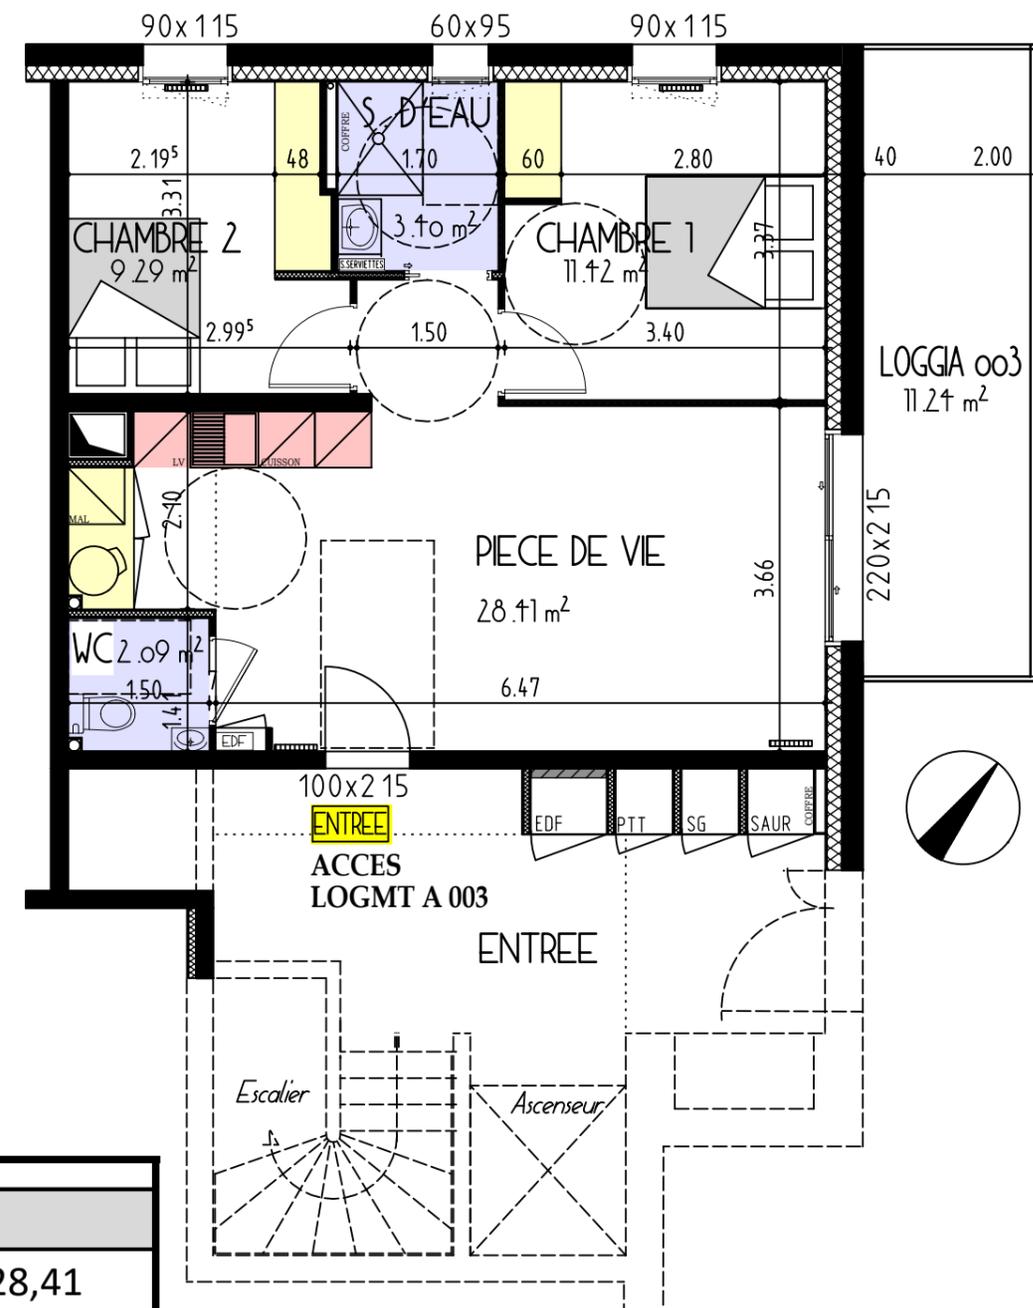


BATIMENT A

Niveau REZ-DE-CHAUSSEE

LOGEMENT A 003

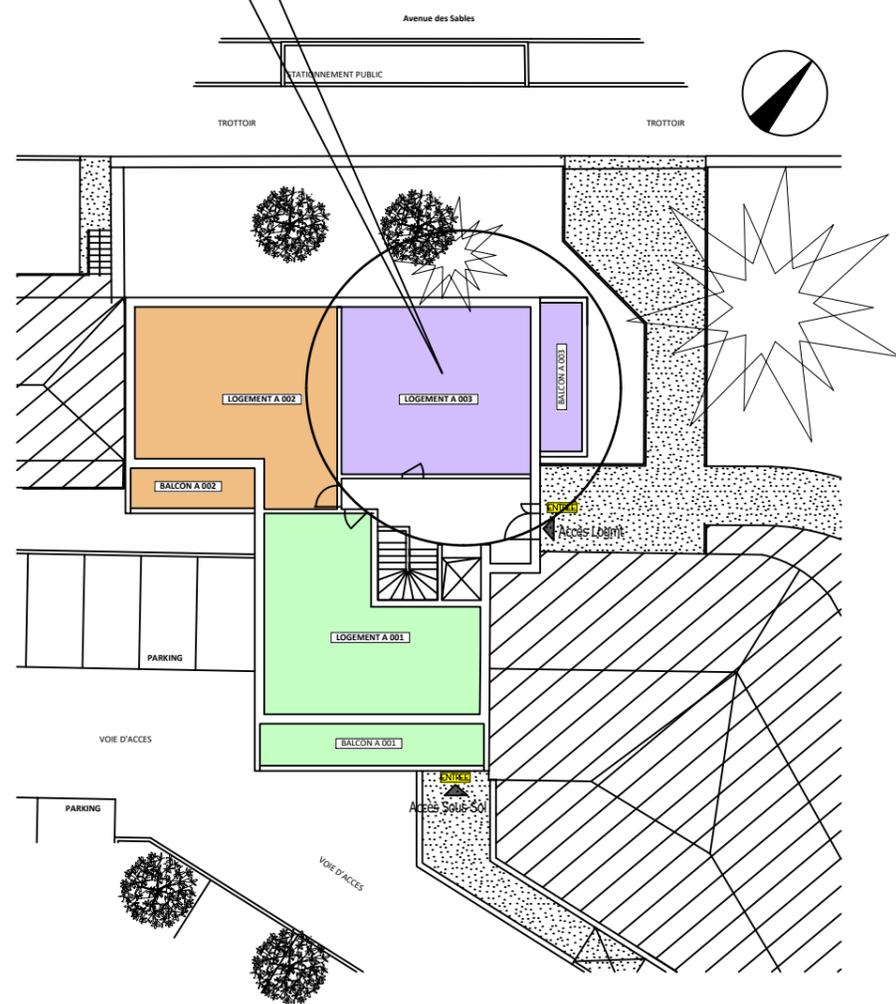

LOGEMENT	A 003
PIECE DE VIE	28,41
CHAMBRE 1	11,42
CHAMBRE 2	9,29
SALLE D'EAU	3,40
WC	2,09
TOTAL:	54,61
LOGGIA 003	11,24

AP2A
ATELIER D'ARCHITECTURE

PATRICE RUBÉ | ARCHITECTE D.E.
02 51 35 42 51
www.ap2a-architecture.fr

24, Rue de Bois de Céné - 85300 CHALLANS
L'architecture à votre écoute

Stéphanie Baud
Maître d'Œuvre

CONCEPTION DE MAISON DE VILLE - DÉCORATION

STÉPHANIE BAUD | MAÎTRE D'ŒUVRE
02 51 35 25 98
www.stephaniebaud.fr

ind	date	Libellé résumé de la modification	réalisé par
D			
C			
B			
A	08/12/2022	PLAN INDIVIDUEL DES LOGEMENTS	ATELIER 24

Les indébat

Mon allié pour mon projet immo.

BATIMENT A - PLAN INDIVIDUEL						
Construction de 52 Logements 1bis & 3, Avenue des Sables 85500 LES HERBIERS						
Phase	EDL	APS	APD	DCE	EXE	DOE

ECHELLE
1/75

A3