


BATIMENT B

Niveau ETAGE 1

LOGEMENT B 11



LOGEMENT	B 11
PIECE DE VIE	32,82
CHAMBRE 1	11,07
CHAMBRE 2	9,20
SALLE D'EAU /WC	4,74
TOTAL:	57,83
BALCON 1.1	14,42

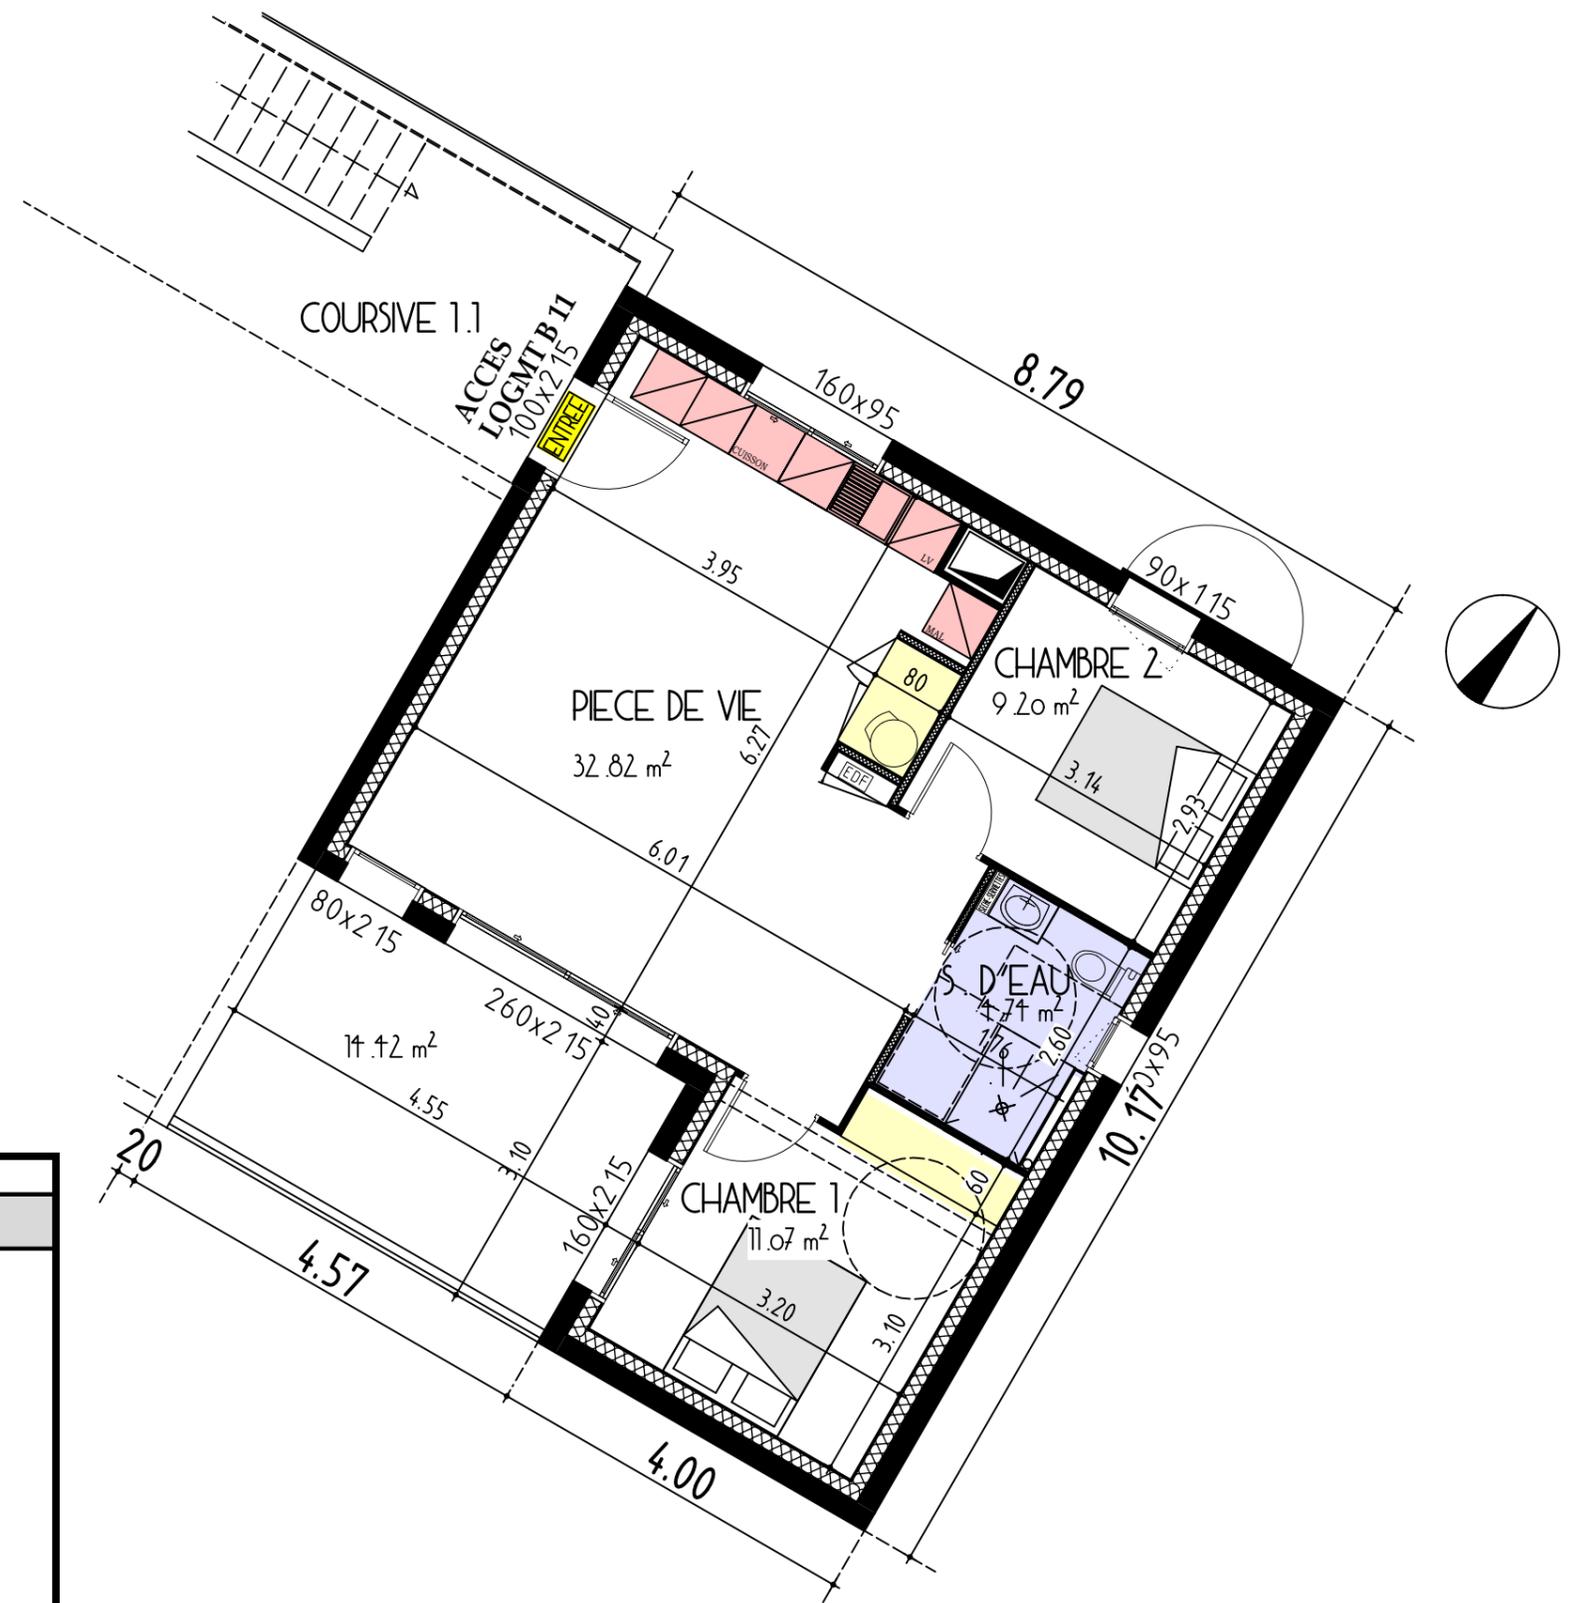

AP2A
ATELIER D'ARCHITECTURE

PATRICE AUBÉ | ARCHITECTE D.E.
02 51 35 42 51
www.ap2a-architecture.fr

STÉPHANIE BAUD
Maître d'Œuvre

CONCEPTION DE MAISON DEVENIR - DÉCORATION

STÉPHANIE BAUD | MAÎTRE D'ŒUVRE
02 51 35 25 98
www.stephaniebaud.fr

ATELIER 24

24, Rue de Bois de Céné - 85300 CHALLANS

L'architecture à votre écoute

D			
C			
B			
A	08/12/2022	PLAN INDIVIDUEL DES LOGEMENTS	ATELIER 24
ind	date	Libellé résumé de la modification	réalisé par

Les indébat

Mon allié pour mon projet immo.

BATIMENT B - PLAN INDIVIDUEL						
Construction de 52 Logements 1bis & 3, Avenue des Sables 85500 LES HERBIERS						
Phase	EDL	APS	APD	DCE	EXE	DOE

ECHELLE
1/75

A3