
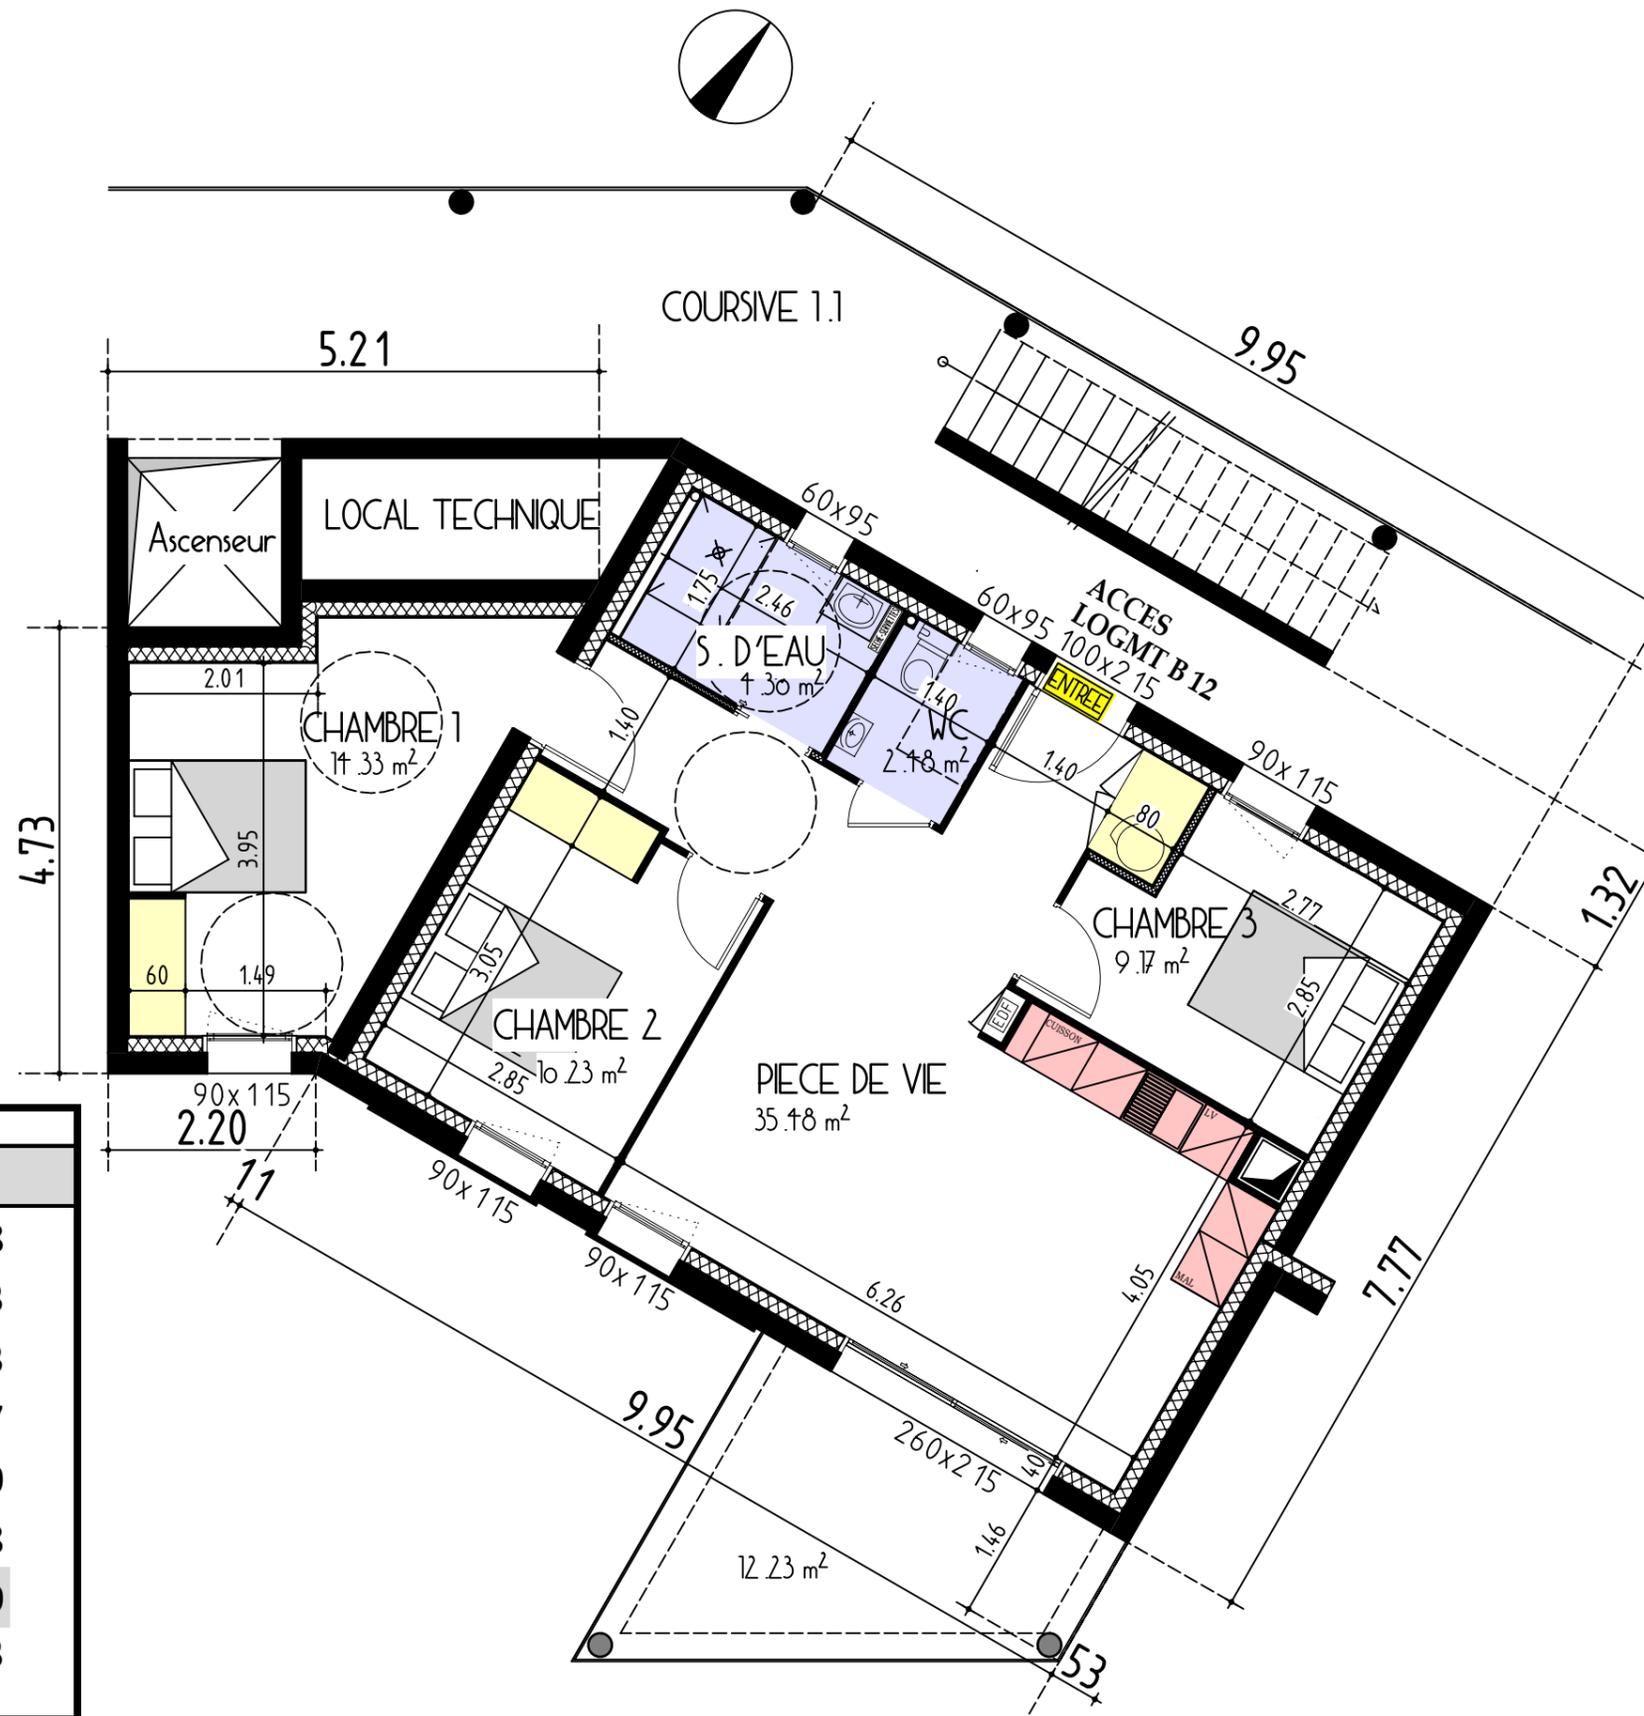


# BATIMENT B

Niveau ETAGE 1

## LOGEMENT B 12

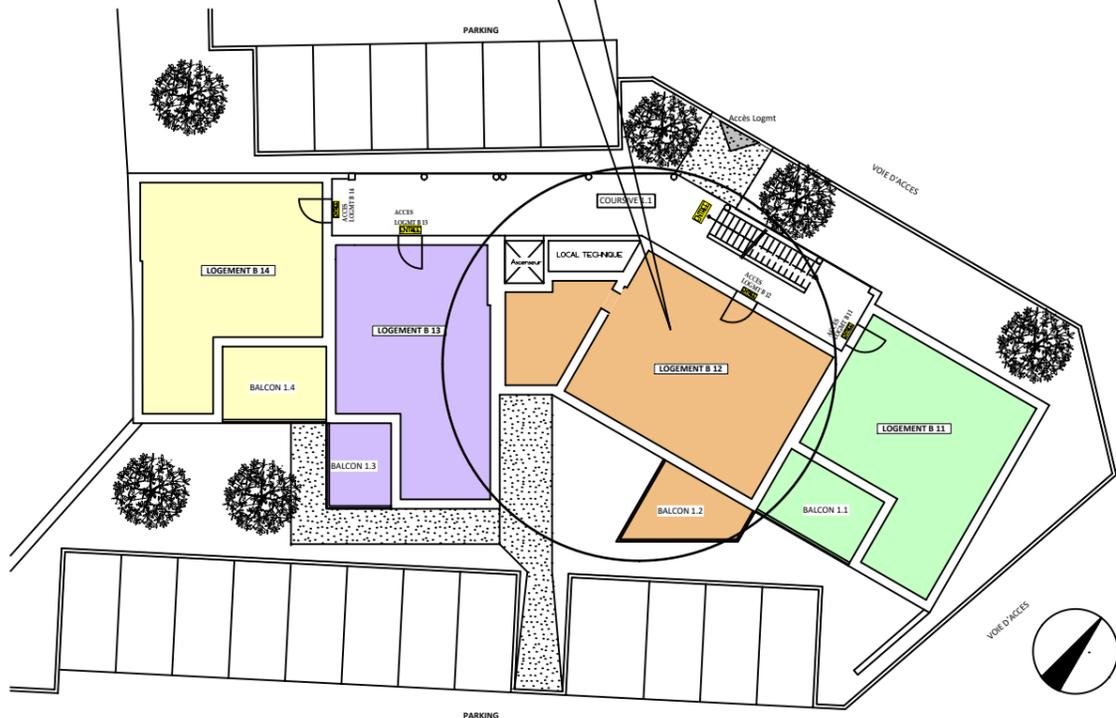

LOGEMENT	B 12	
PIECE DE VIE		35,48
CHAMBRE 1		14,33
CHAMBRE 2		10,23
CHAMBRE 3		9,17
SALLE D'EAU		4,30
WC		2,48
<b>TOTAL:</b>		<b>75,99</b>
BALCON 1.2		12,23



PATRICE AUBÉ | ARCHITECTE D.E.  
02 51 35 42 51  
www.ap2a-architecture.fr

24, Rue de Bois de Céné - 85300 CHALLANS



STÉPHANIE BAUD | MAÎTRE D'ŒUVRE  
02 51 35 25 98  
www.stephaniebaud.fr

ind	date	Libellé résumé de la modification	réalisé par
D			
C			
B			
A	08/12/2022	PLAN INDIVIDUEL DES LOGEMENTS	ATELIER 24



BATIMENT B - PLAN INDIVIDUEL						
Construction de 52 Logements 1bis & 3, Avenue des Sables 85500 LES HERBIERS						
Phase	EDL	APS	APD	DCE	EXE	DOE

ECHELLE  
1/75  
A3