



BATIMENT B

Niveau ETAGE 1

LOGEMENT B 13

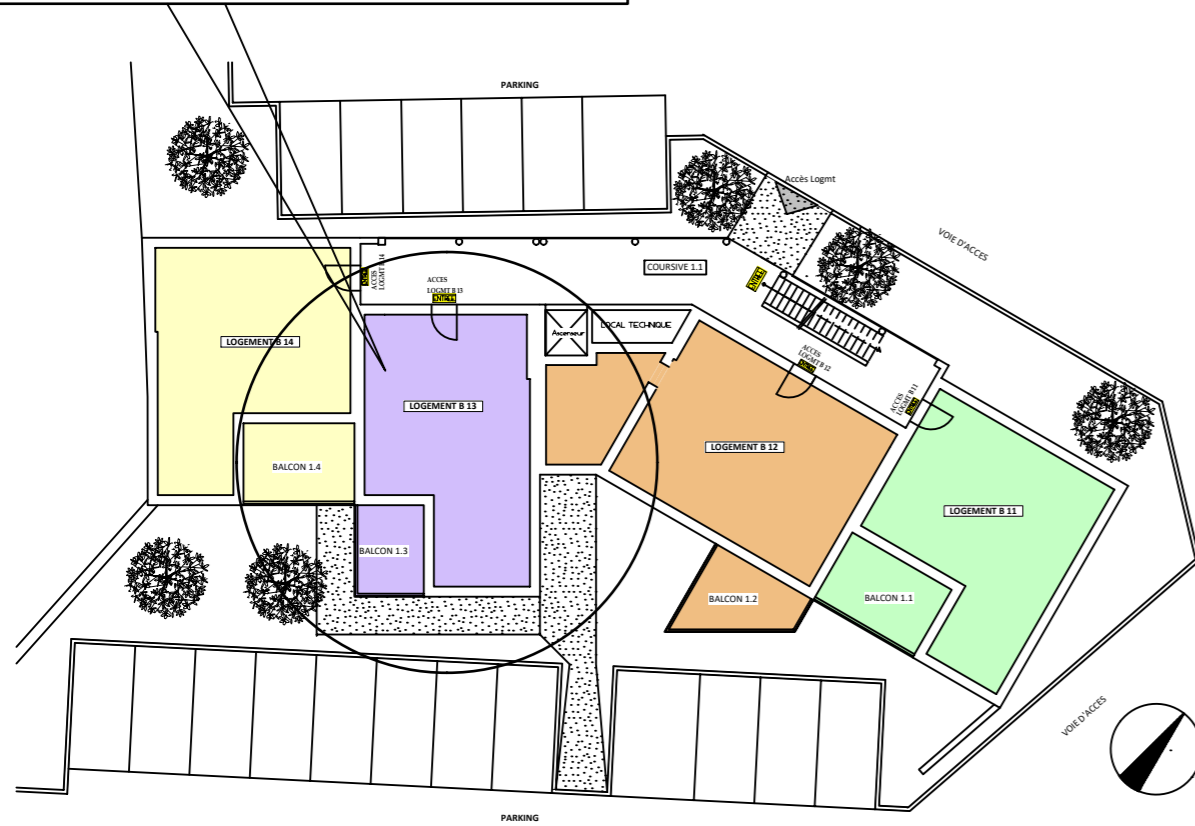

LOGEMENT	B 13
PIECE DE VIE	29,57
CHAMBRE 1	11,39
CHAMBRE 2	10,57
SALLE D'EAU	4,46
WC	2,64
TOTAL:	58,63
BALCON 1.3	9,93

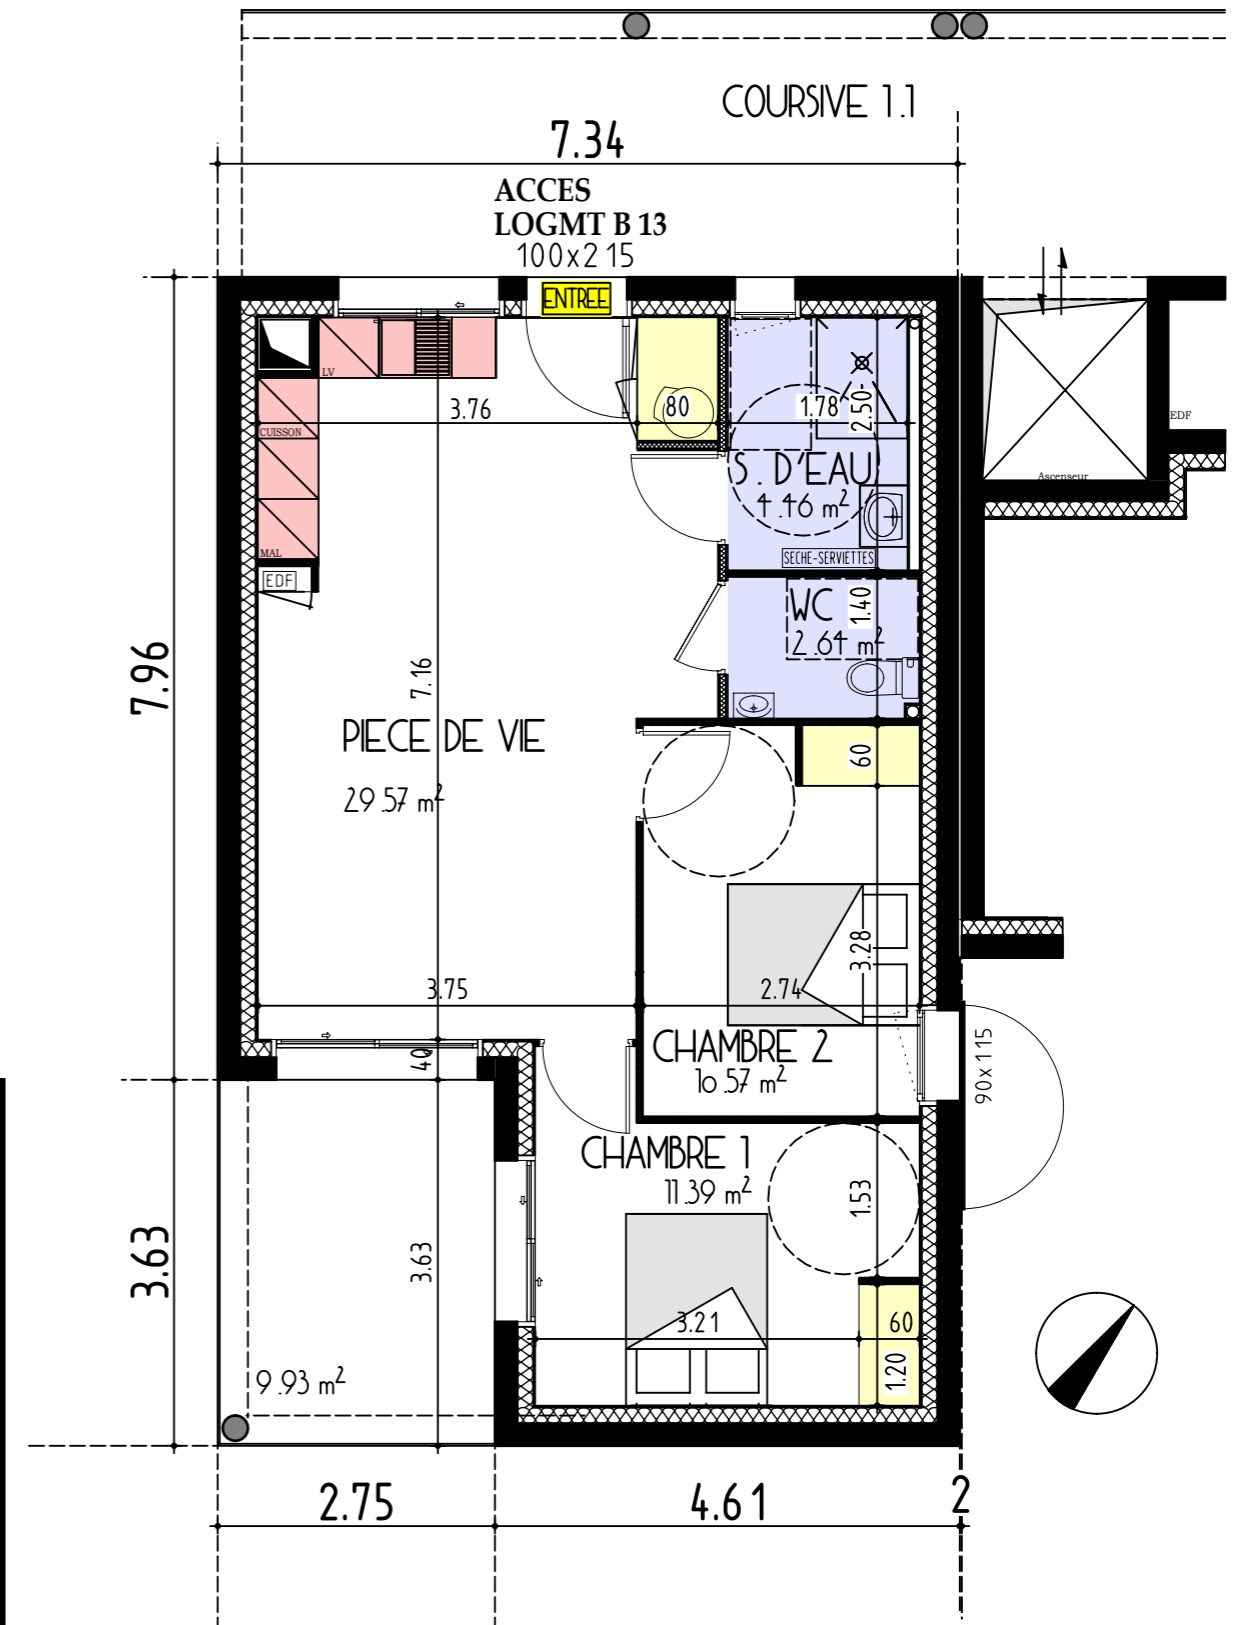

AP2A
ATELIER D'ARCHITECTURE

PATRICE RUBÉ | ARCHITECTE D.E.
02 51 35 42 51
www.ap2a-architecture.fr

24, Rue de Bois de Céné - 85300 CHALLANS

STÉPHANIE BAUD
Maître d'Œuvre

CONCEPTION DE MAISON DE VILLE - DÉCORATION

STÉPHANIE BAUD | MAÎTRE D'ŒUVRE
02 51 35 25 98
www.stephaniebaud.fr

D			
C			
B			
A	08/12/2022	PLAN INDIVIDUEL DES LOGEMENTS	ATELIER 24
ind	date	Libellé résumé de la modification	réalisé par

Les indébat

Mon allié pour mon projet immo.

BATIMENT B - PLAN INDIVIDUEL						
Construction de 52 Logements 1bis & 3, Avenue des Sables 85500 LES HERBIERS						
Phase	EDL	APS	APD	DCE	EXE	DOE
						A3

ECHELLE
1/75