
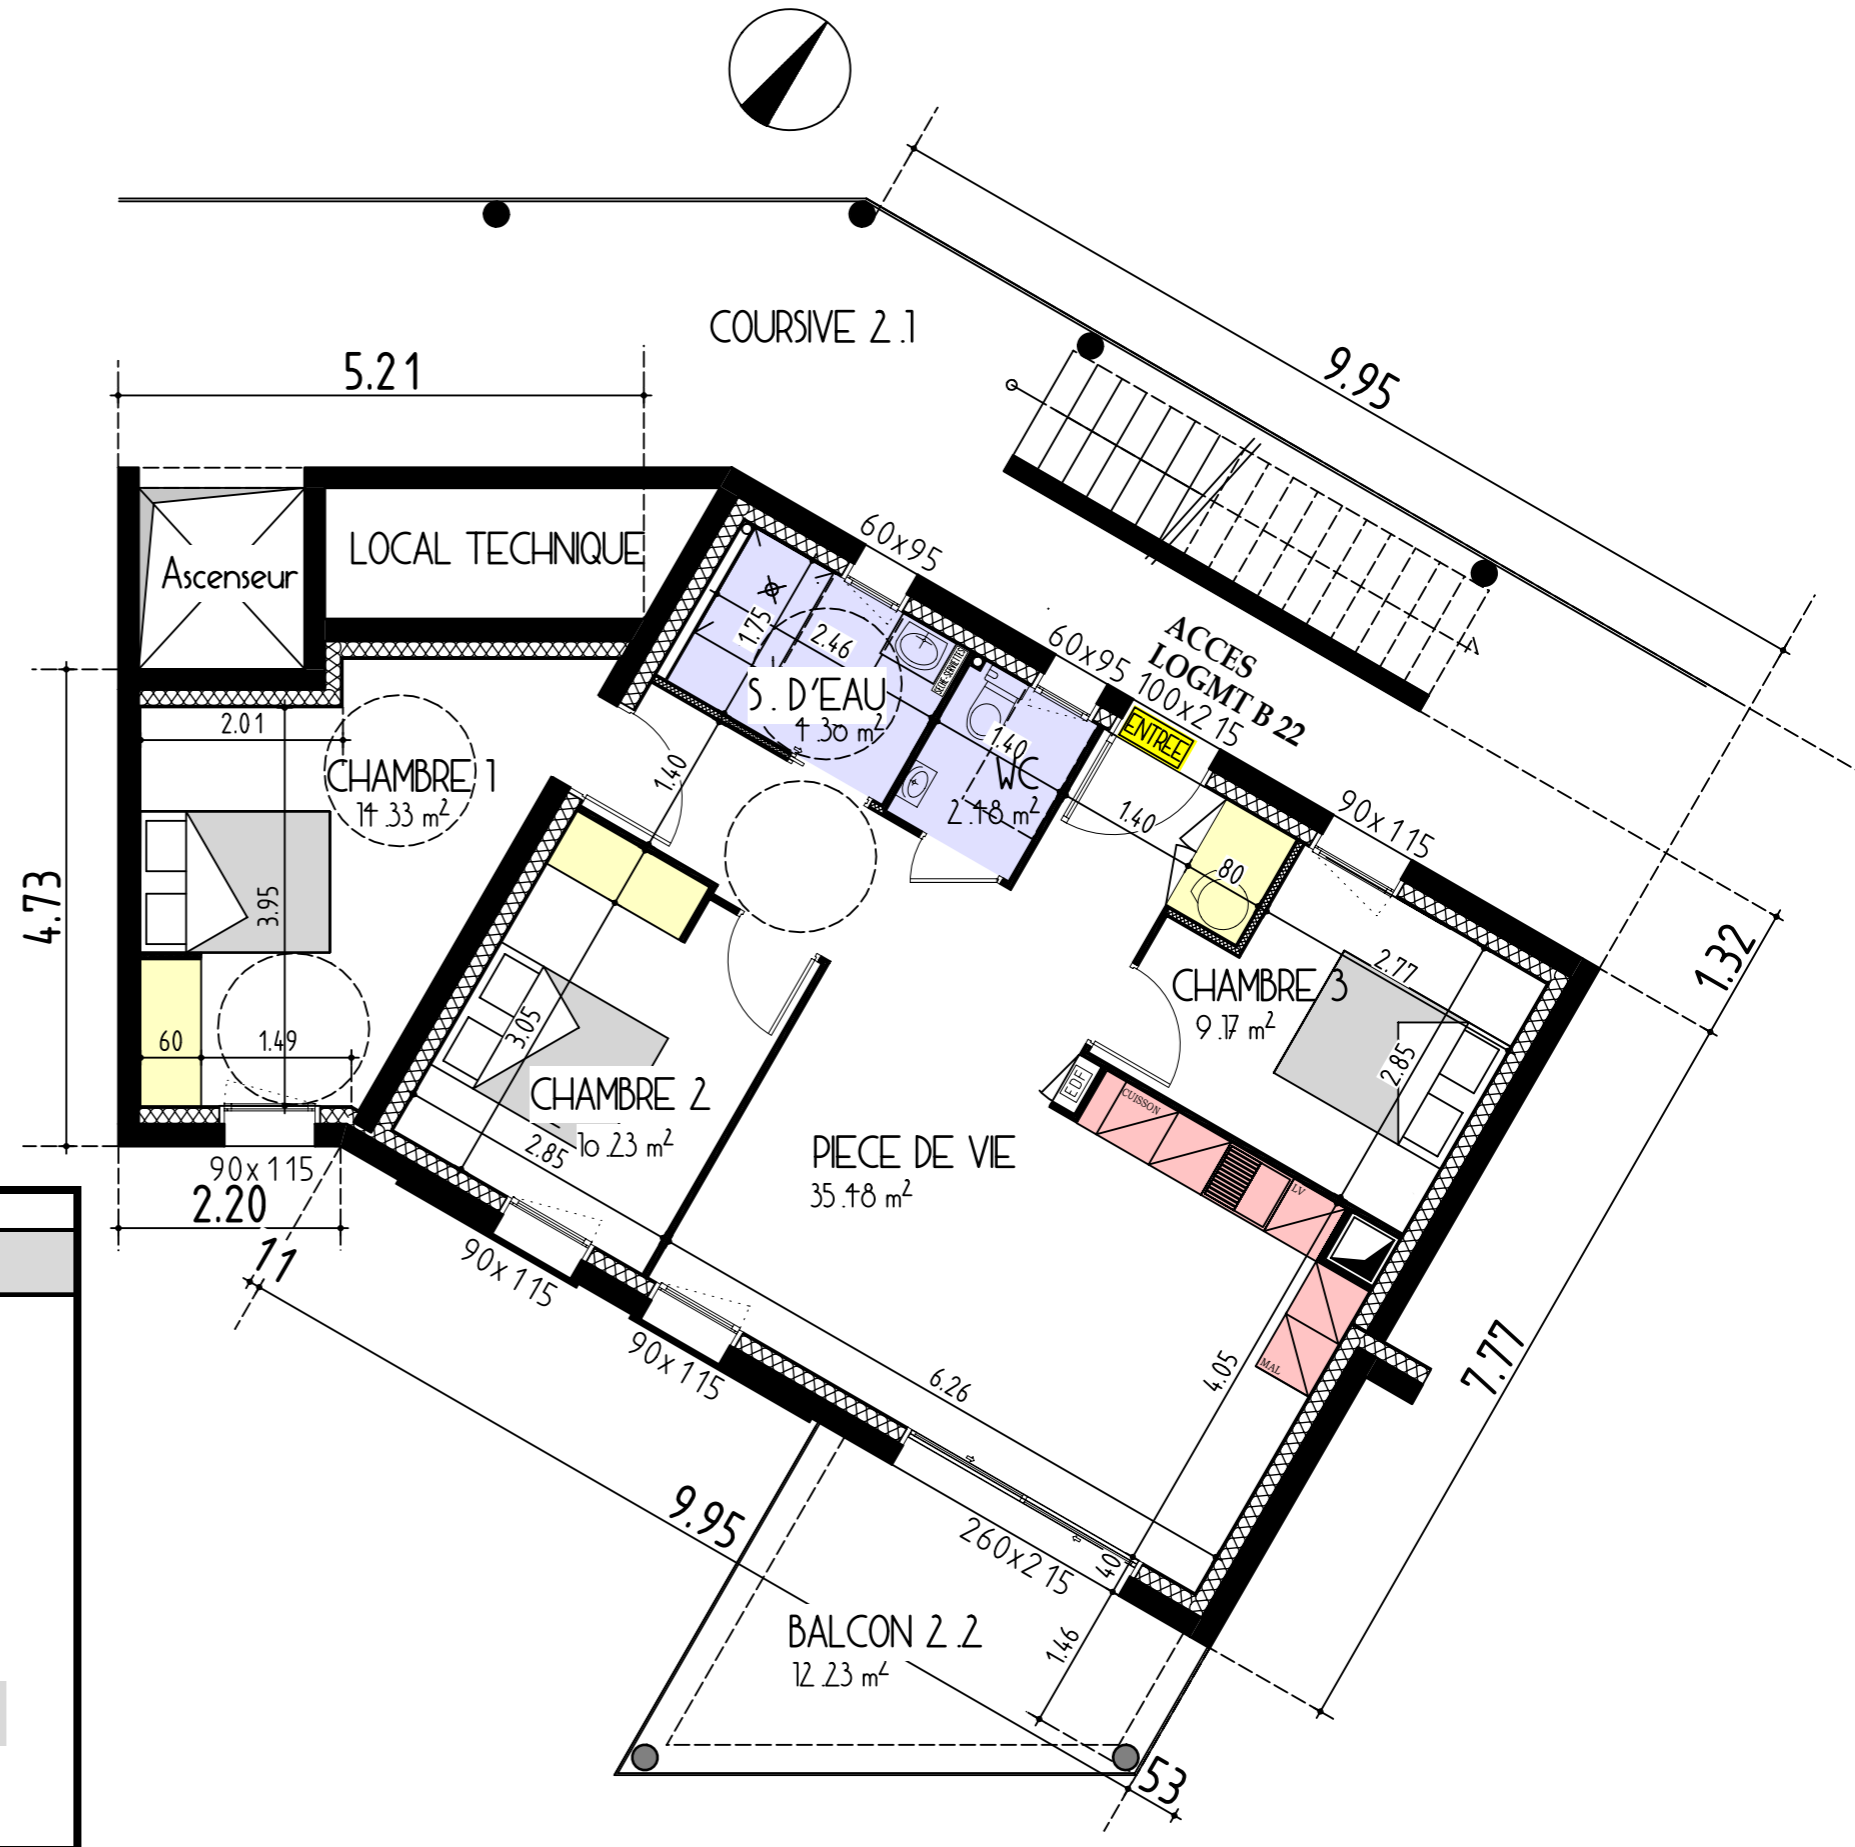


BATIMENT B

Niveau ETAGE 2

LOGEMENT B 22

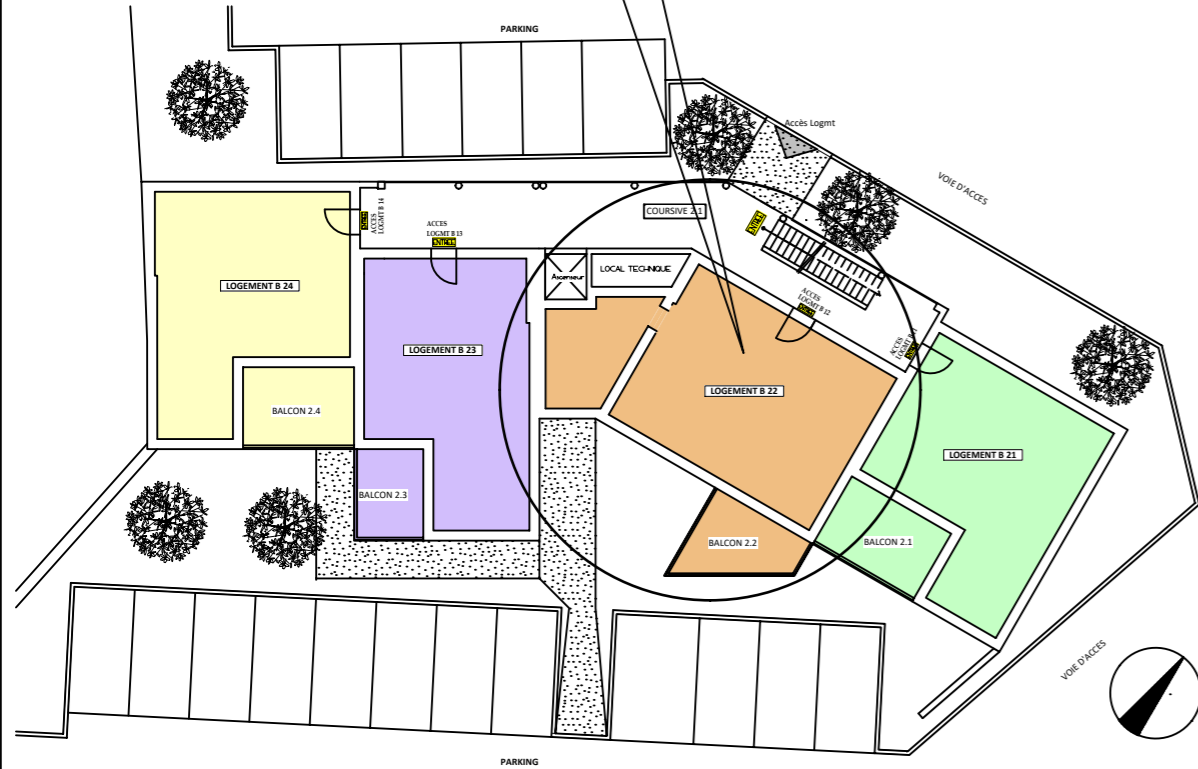

LOGEMENT	B 22
PIECE DE VIE	35,48
CHAMBRE 1	14,33
CHAMBRE 2	10,23
CHAMBRE 3	9,17
SALLE D'EAU	4,30
WC	2,48
TOTAL:	75,99
BALCON 2.2	12,23

ATELIER D'ARCHITECTURE

PATRICE AUBÉ | ARCHITECTE D.E.

02 51 35 42 51

www.ap2a-architecture.fr

24, Rue de Bois de Céné - 85300 CHALLANS

L'architecture à votre écoute

STÉPHANIE BAUD | MAÎTRE D'ŒUVRE

02 51 35 25 98

www.stephaniebaud.fr

D			
C			
B			
A	08/12/2022	PLAN INDIVIDUEL DES LOGEMENTS	ATELIER 24
ind	date	Libellé résumé de la modification	réalisé par

Les indébat

Mon allié pour mon projet immo.

BATIMENT B - PLAN INDIVIDUEL						
Construction de 52 Logements 1bis & 3, Avenue des Sables 85500 LES HERBIERS						
Phase	EDL	APS	APD	DCE	EXE	DOE

ECHELLE
1/75

A3