
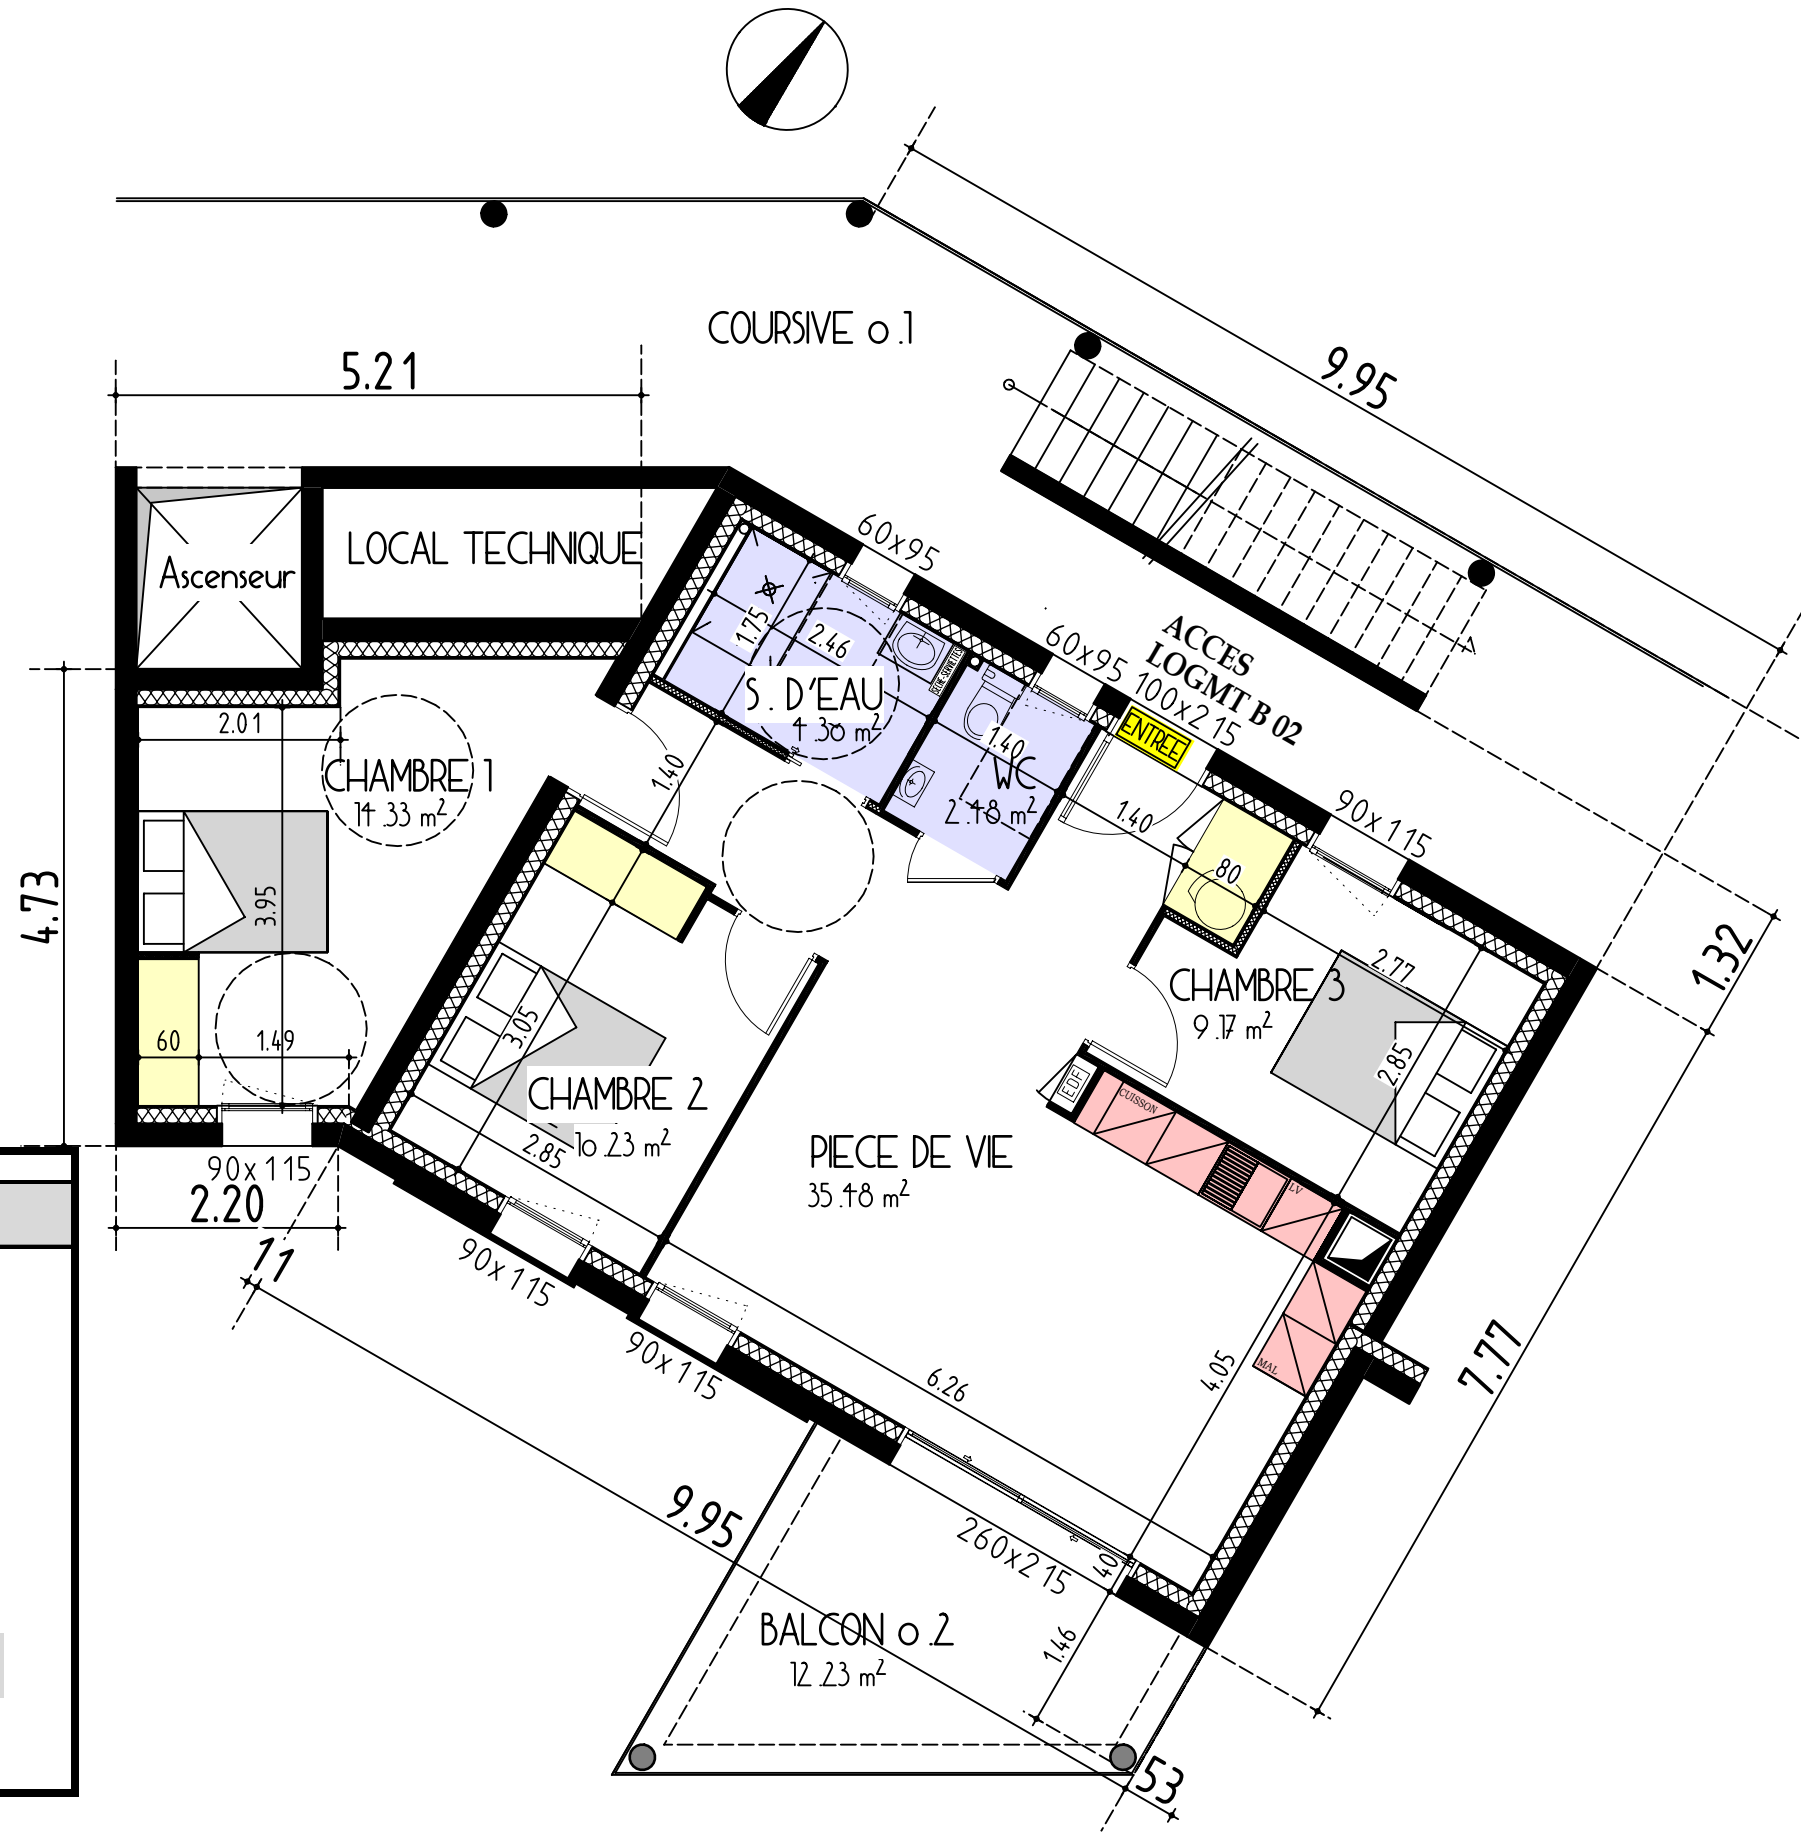


BATIMENT B

Niveau REZ-DE-CHAUSSEE

LOGEMENT B 02

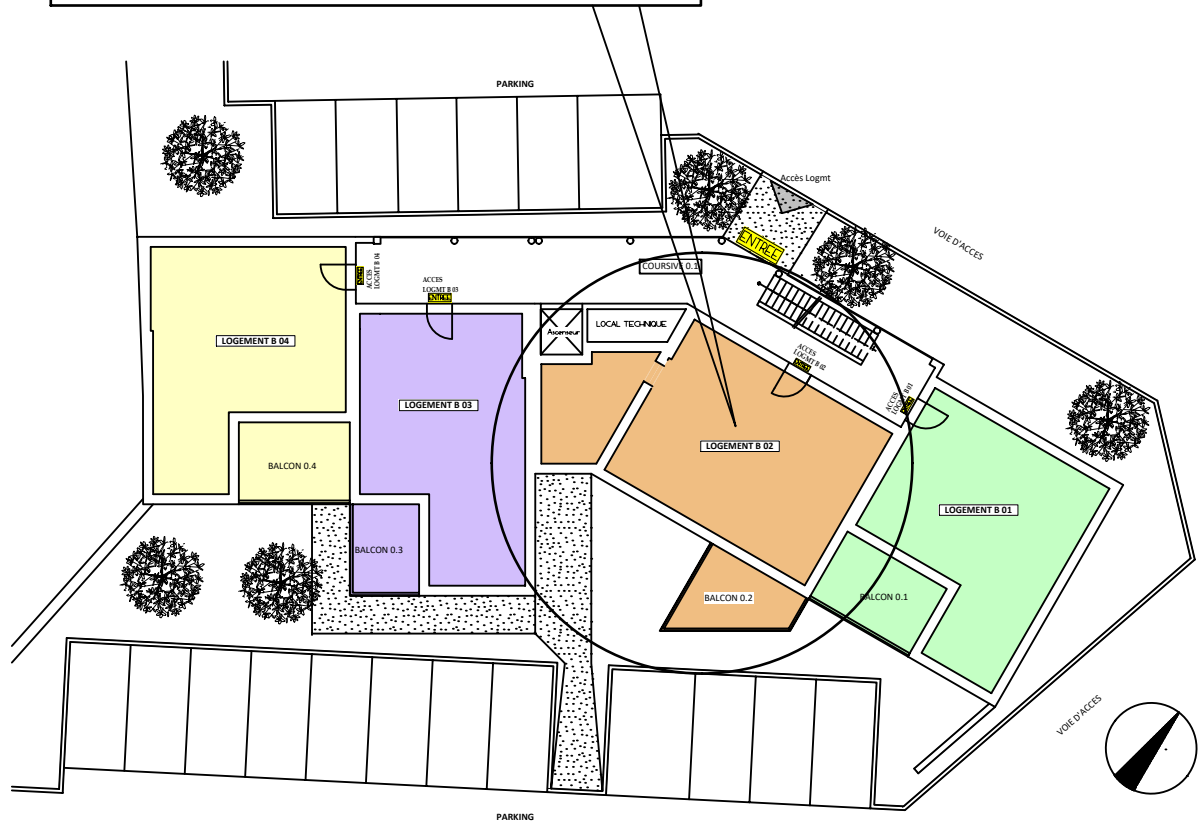

LOGEMENT	B 02	
PIECE DE VIE		35,48
CHAMBRE 1		14,33
CHAMBRE 2		10,23
CHAMBRE 3		9,17
SALLE D'EAU		4,30
WC		2,48
TOTAL:		75,99
BALCON 0.2		12,23



PATRICE AUBÉ | ARCHITECTE D.E.
02 51 35 42 51
www.ap2a-architecture.fr

24, Rue de Bois de Céné - 85300 CHALLANS



STÉPHANIE BAUD | MAÎTRE D'ŒUVRE
02 51 35 25 98
www.stephaniebaud.fr

D			
C			
B			
A	08/12/2022	PLAN INDIVIDUEL DES LOGEMENTS	ATELIER 24
ind	date	Libellé résumé de la modification	réalisé par

Les indébat Mon allié pour mon projet immo.

BATIMENT B - PLAN INDIVIDUEL

Construction de 52 Logements
1bis & 3, Avenue des Sables
85500 LES HERBIERS

Phase	EDL	APS	APD	DCE	EXE	DOE

ECHELLE:
1/75

A3