



BATIMENT B

Niveau REZ-DE-CHAUSSEE

LOGEMENT B 03

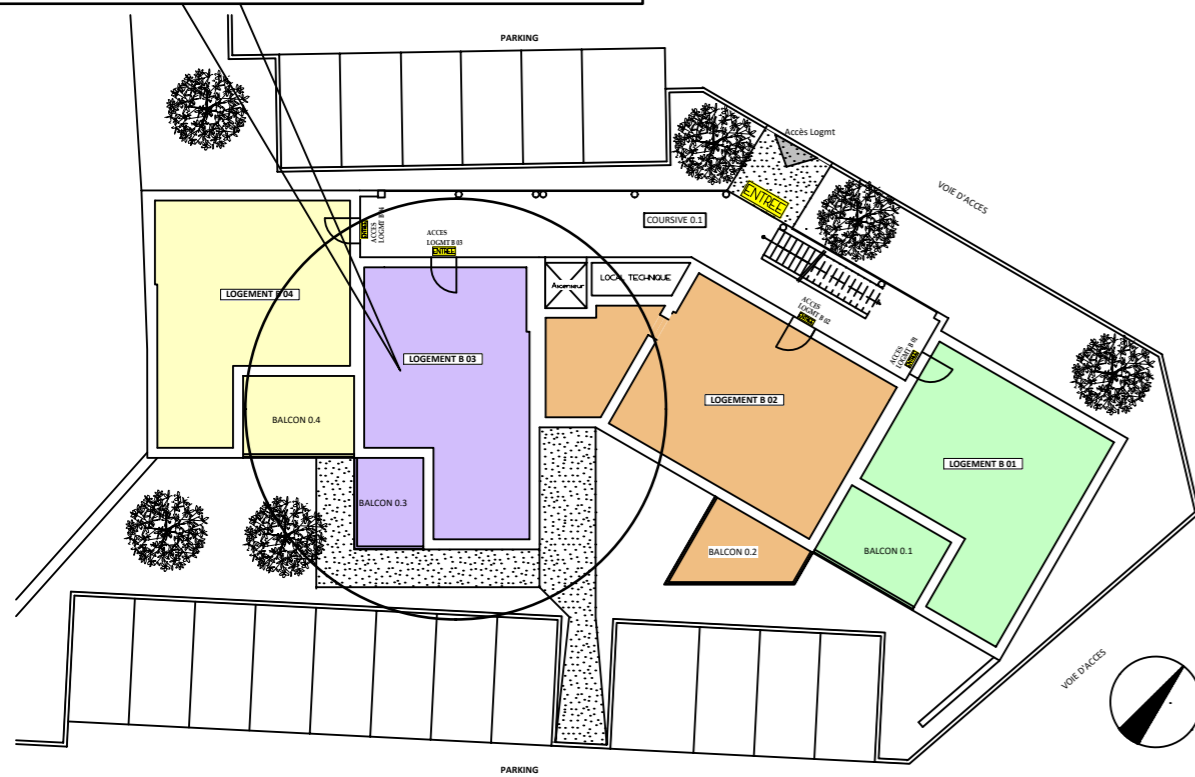

| LOGEMENT | B 03 |
|---------------|--------------|
| PIECE DE VIE | 29,57 |
| CHAMBRE 1 | 11,39 |
| CHAMBRE 2 | 10,57 |
| SALLE D'EAU | 4,46 |
| WC | 2,64 |
| TOTAL: | 58,63 |
| BALCON 0.3 | 9,93 |

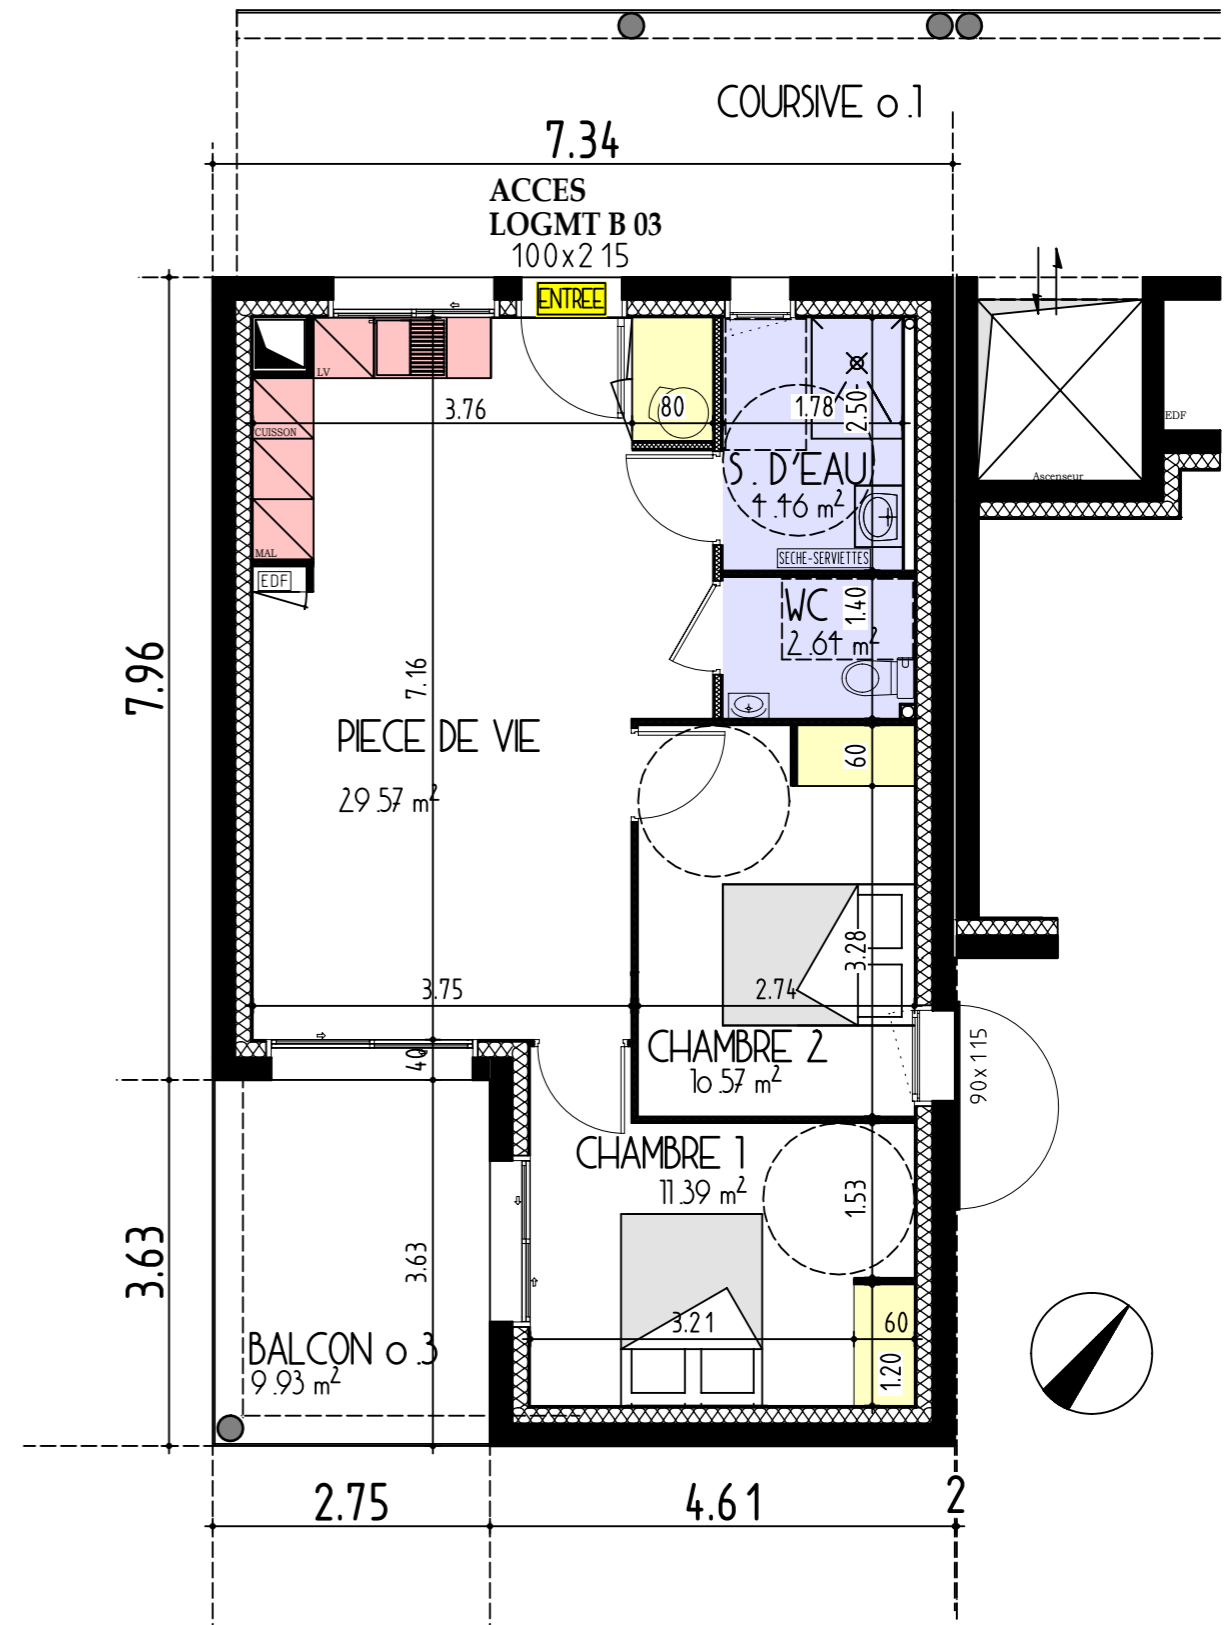

AP2A
ATELIER D'ARCHITECTURE

PATRICE AUBÉ | ARCHITECTE D.E.
02 51 35 42 51
www.ap2a-architecture.fr

24, Rue de Bois de Céné - 85300 CHALLANS
L'architecture à votre écoute

Stéphanie Baud
Maître d'Œuvre

CONCEPTION DE MAISON DEVENUE ÉLÈVE + DÉCORATION

STÉPHANIE BAUD | MAÎTRE D'ŒUVRE
02 51 35 25 98
www.stephaniebaud.fr

| | | | |
|-----|------------|-----------------------------------|-------------|
| D | | | |
| C | | | |
| B | | | |
| A | 08/12/2022 | PLAN INDIVIDUEL DES LOGEMENTS | ATELIER 24 |
| ind | date | Libellé résumé de la modification | réalisé par |

Les indébat

Mon allié pour mon projet immo.

| BATIMENT B - PLAN INDIVIDUEL | | | | | | |
|---|-----|-----|-----|-----|-----|-----------|
| Construction de 52 Logements 1bis & 3, Avenue des Sables 85500 LES HERBIERS | | | | | | |
| Phase | EDL | APS | APD | DCE | EXE | DOE |
| | | | | | | A3 |

ECHELLE
1/75