
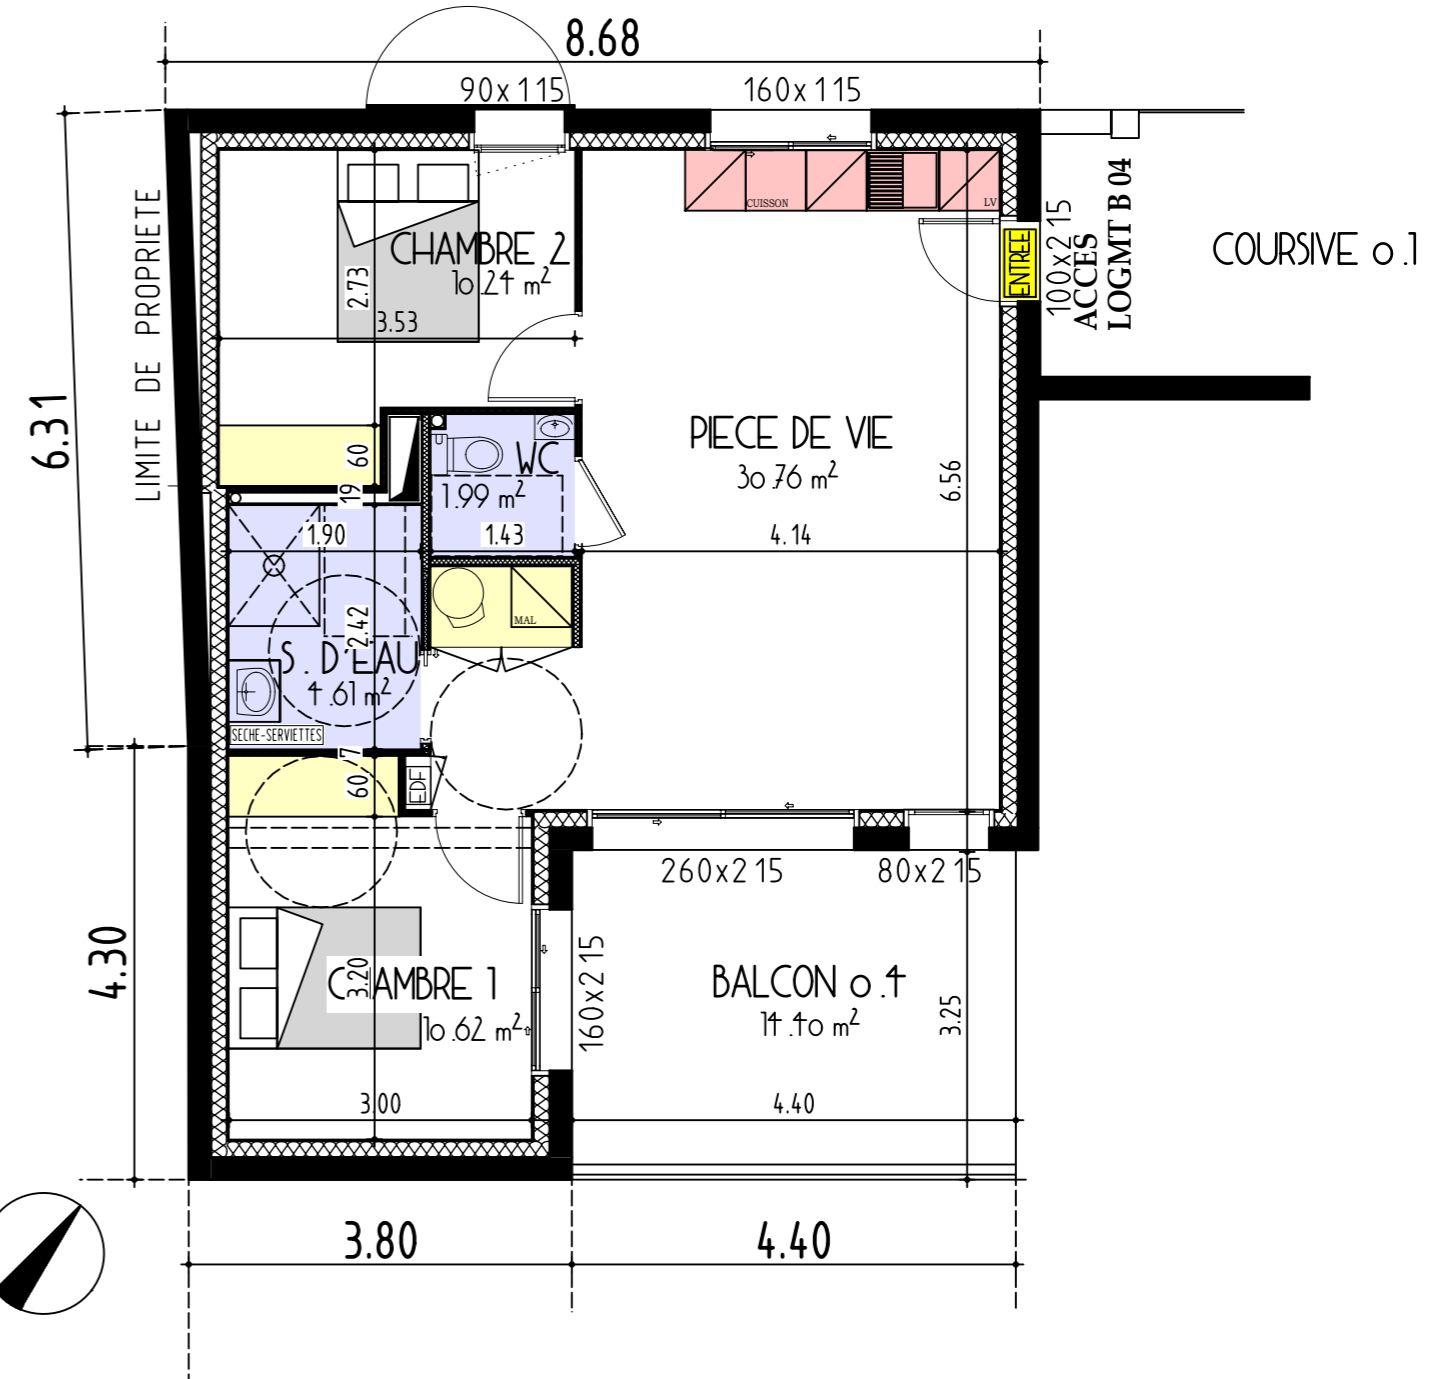


BATIMENT B

Niveau REZ-DE-CHAUSSEE

LOGEMENT B 04

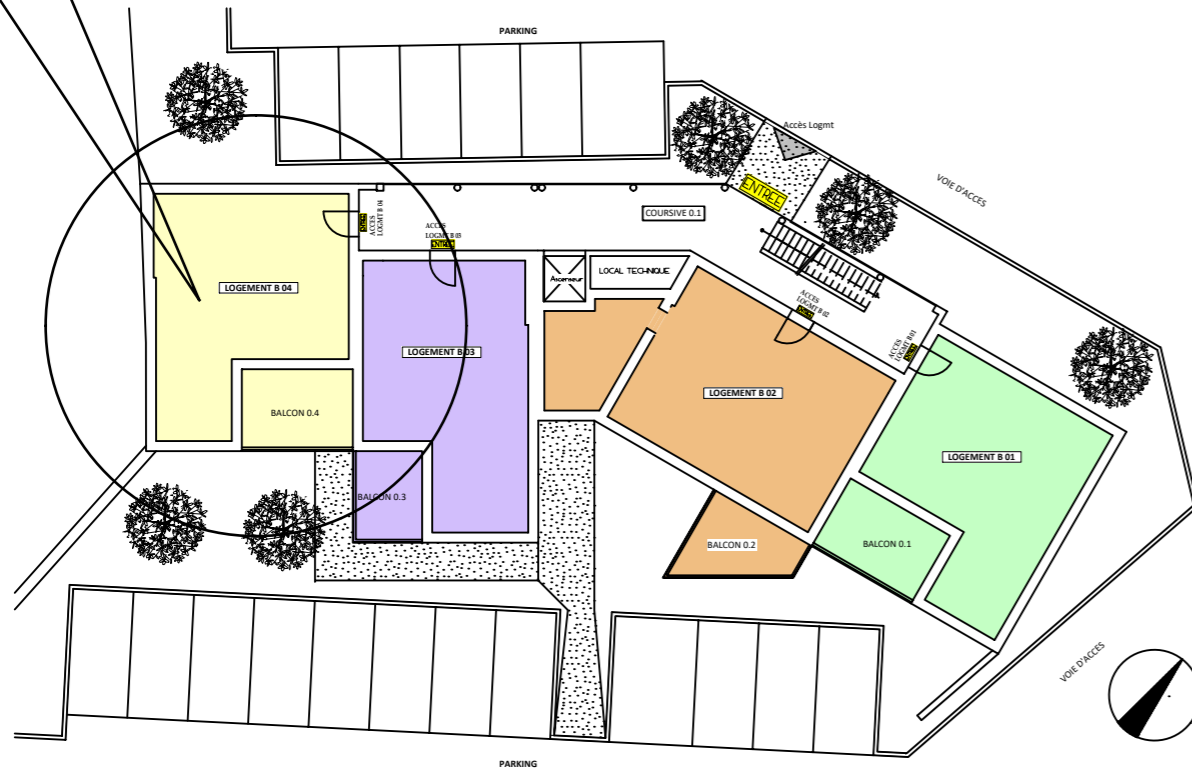

LOGEMENT	B 04
PIECE DE VIE	30,76
CHAMBRE 1	10,62
CHAMBRE 2	10,24
SALLE D'EAU	4,61
WC	1,99
TOTAL:	58,22
BALCON 0.4	14,40

AP2A
ATELIER D'ARCHITECTURE

PATRICE AUBÉ | ARCHITECTE D.E.
02 51 35 42 51
www.ap2a-architecture.fr

STÉPHANIE BAUD
Maître d'Œuvre

CONCEPTION DE MAISON BIEN-ÊTRE + DÉCORATION

STÉPHANIE BAUD | MAÎTRE D'ŒUVRE
02 51 35 25 98
www.stephaniebaud.fr

ATELIER 24

24, Rue de Bois de Céné - 85300 CHALLANS

L'architecture à votre écoute

D			
C			
B			
A	08/12/2022	PLAN INDIVIDUEL DES LOGEMENTS	ATELIER 24
ind	date	Libellé résumé de la modification	réalisé par

Les indébat

Mon allié pour mon projet immo.

BATIMENT B - PLAN INDIVIDUEL							ECHELLE 1/75
Construction de 52 Logements 1bis & 3, Avenue des Sables 85500 LES HERBIERS							
Phase	EDL	APS	APD	DCE	EXE	DOE	
							A3