
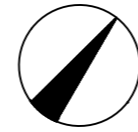



# BATIMENT B

Niveau REZ-DE JARDIN

## LOGEMENT B 001

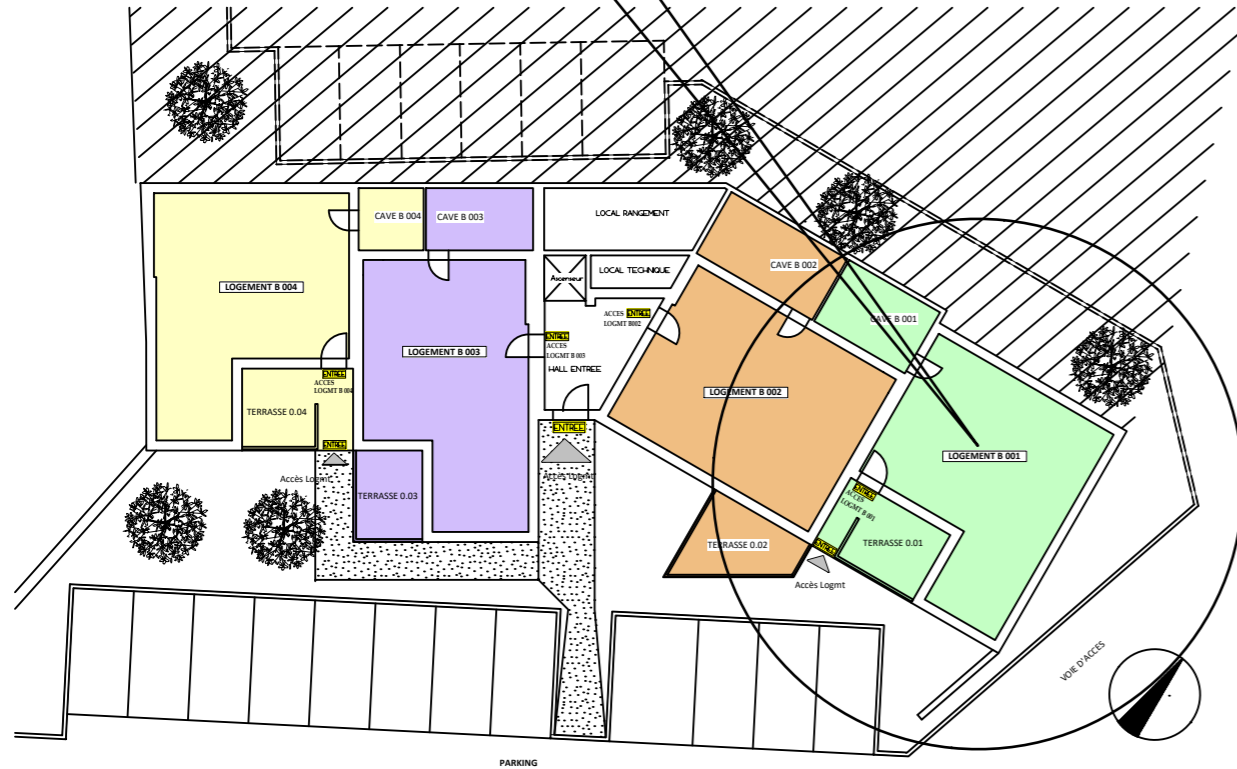

LOGEMENT	B 001
PIECE DE VIE	42,43
CHAMBRE	11,07
SALLE D'EAU /WC	4,74
<b>TOTAL:</b>	<b>58,24</b>
TERRASSE 0.01	14,42
CAVE B 001	11,54

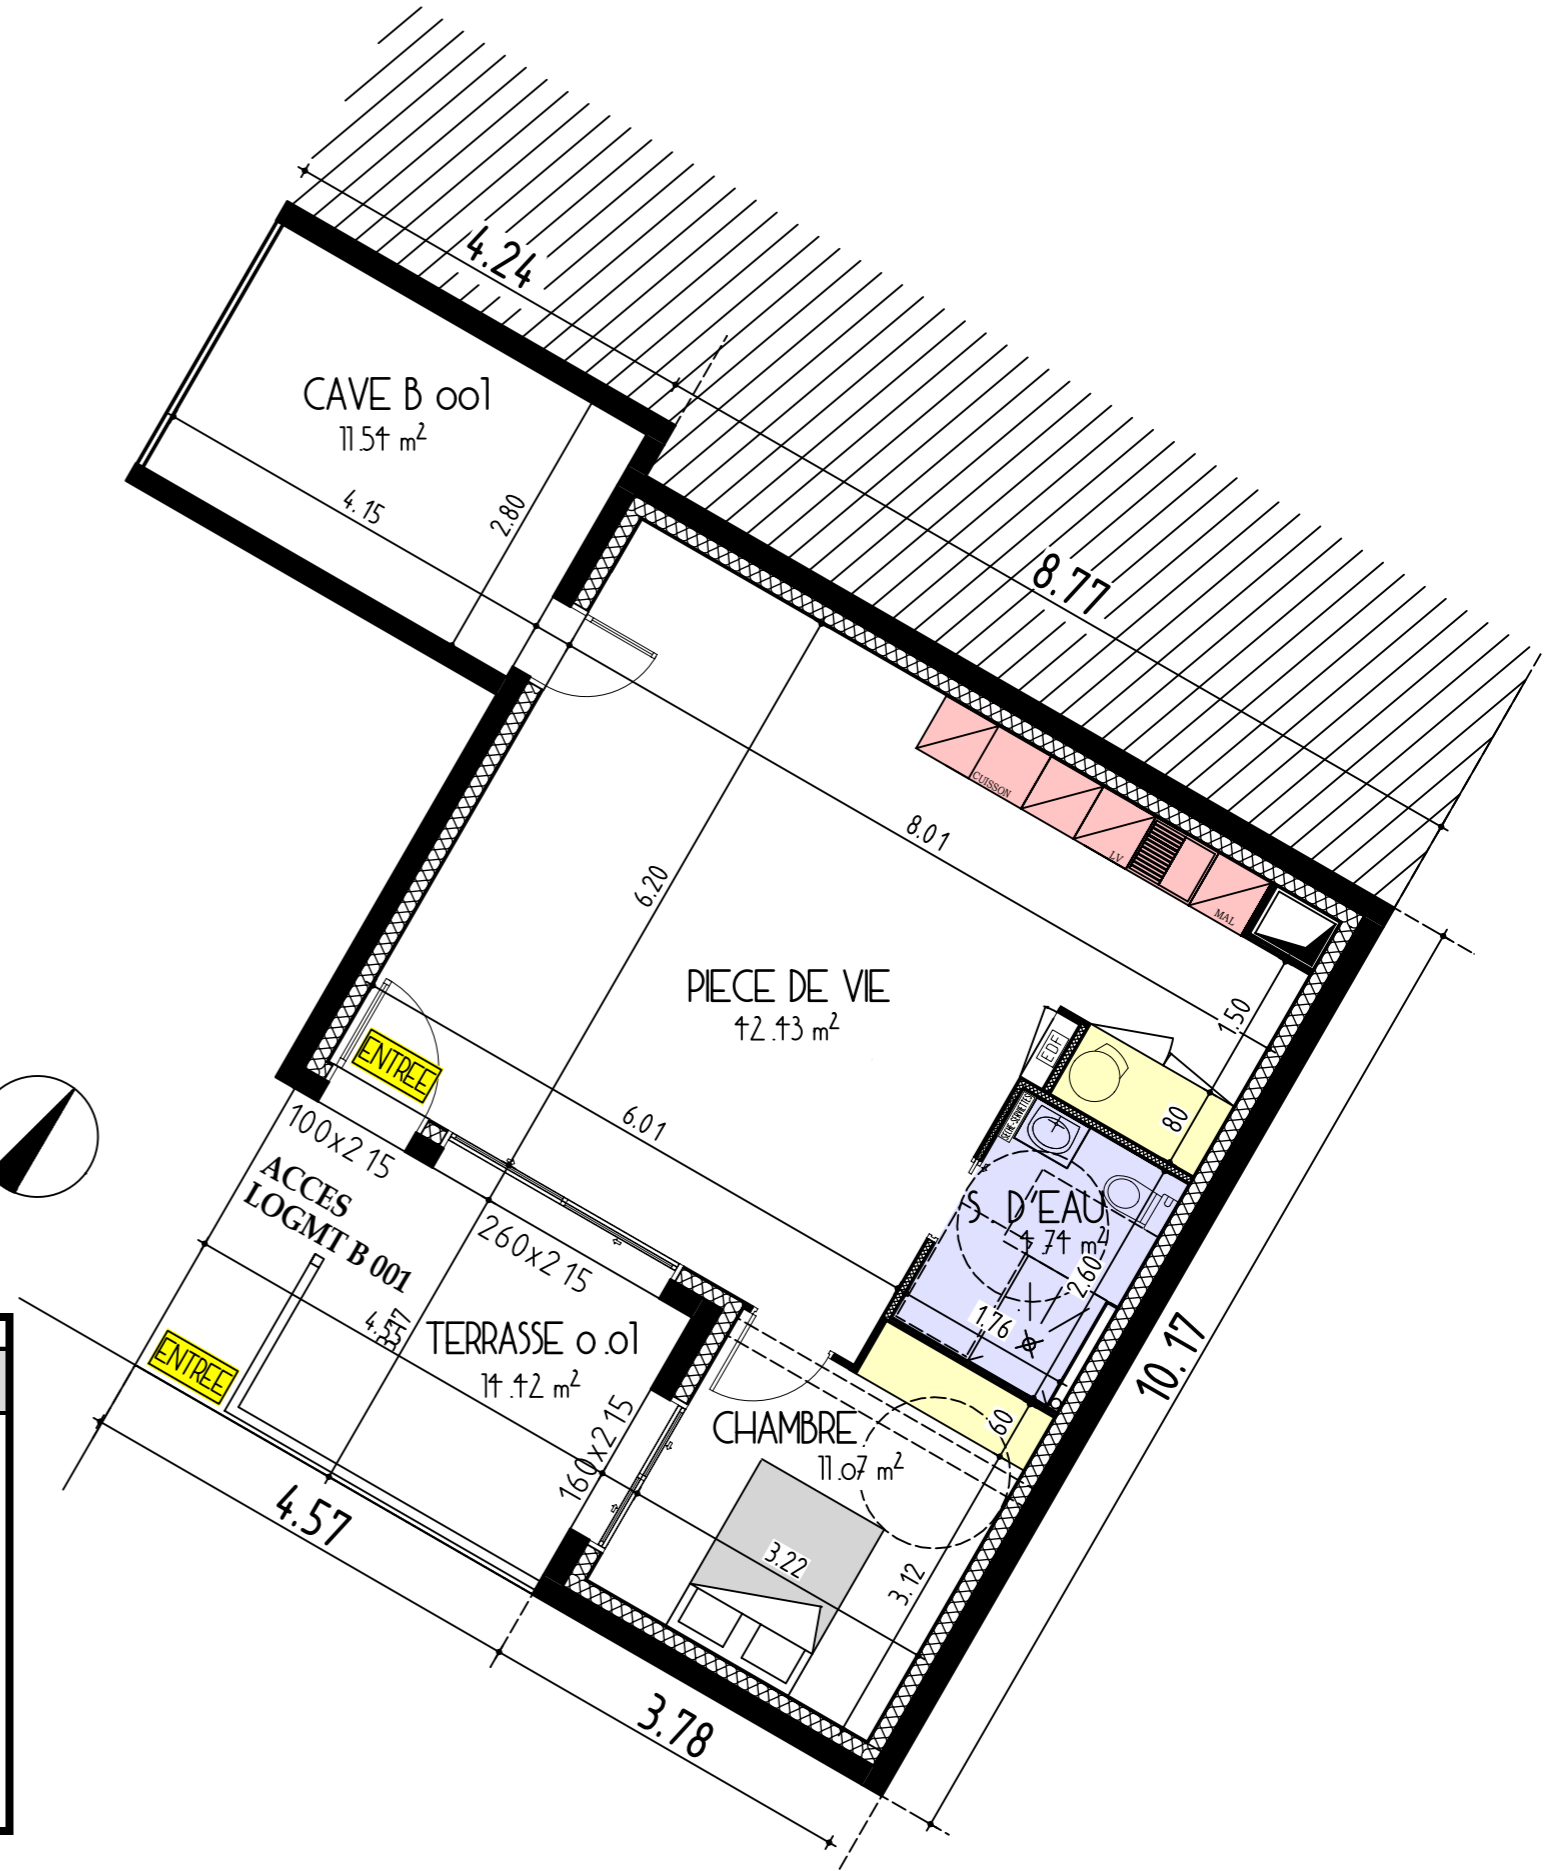

PATRICE AUBÉ | ARCHITECTE D.E.  
02 51 35 42 51  
www.ap2a-architecture.fr

24, Rue de Bois de Céné - 85300 CHALLANS



STÉPHANIE BAUD | MAÎTRE D'ŒUVRE  
02 51 35 25 98  
www.stephaniebaud.fr

D			
C			
B			
A	08/12/2022	PLAN INDIVIDUEL DES LOGEMENTS	ATELIER 24
ind	date	Libellé résumé de la modification	réalisé par

**Les indébat** Mon allié pour mon projet immo.

BATIMENT B - PLAN INDIVIDUEL						
Construction de 52 Logements 1bis & 3, Avenue des Sables 85500 LES HERBIERS						
Phase	EDL	APS	APD	DCE	EXE	DOE

ECHELLE  
1/75

A3