


# BATIMENT B

Niveau REZ-DE JARDIN

## LOGEMENT B 002

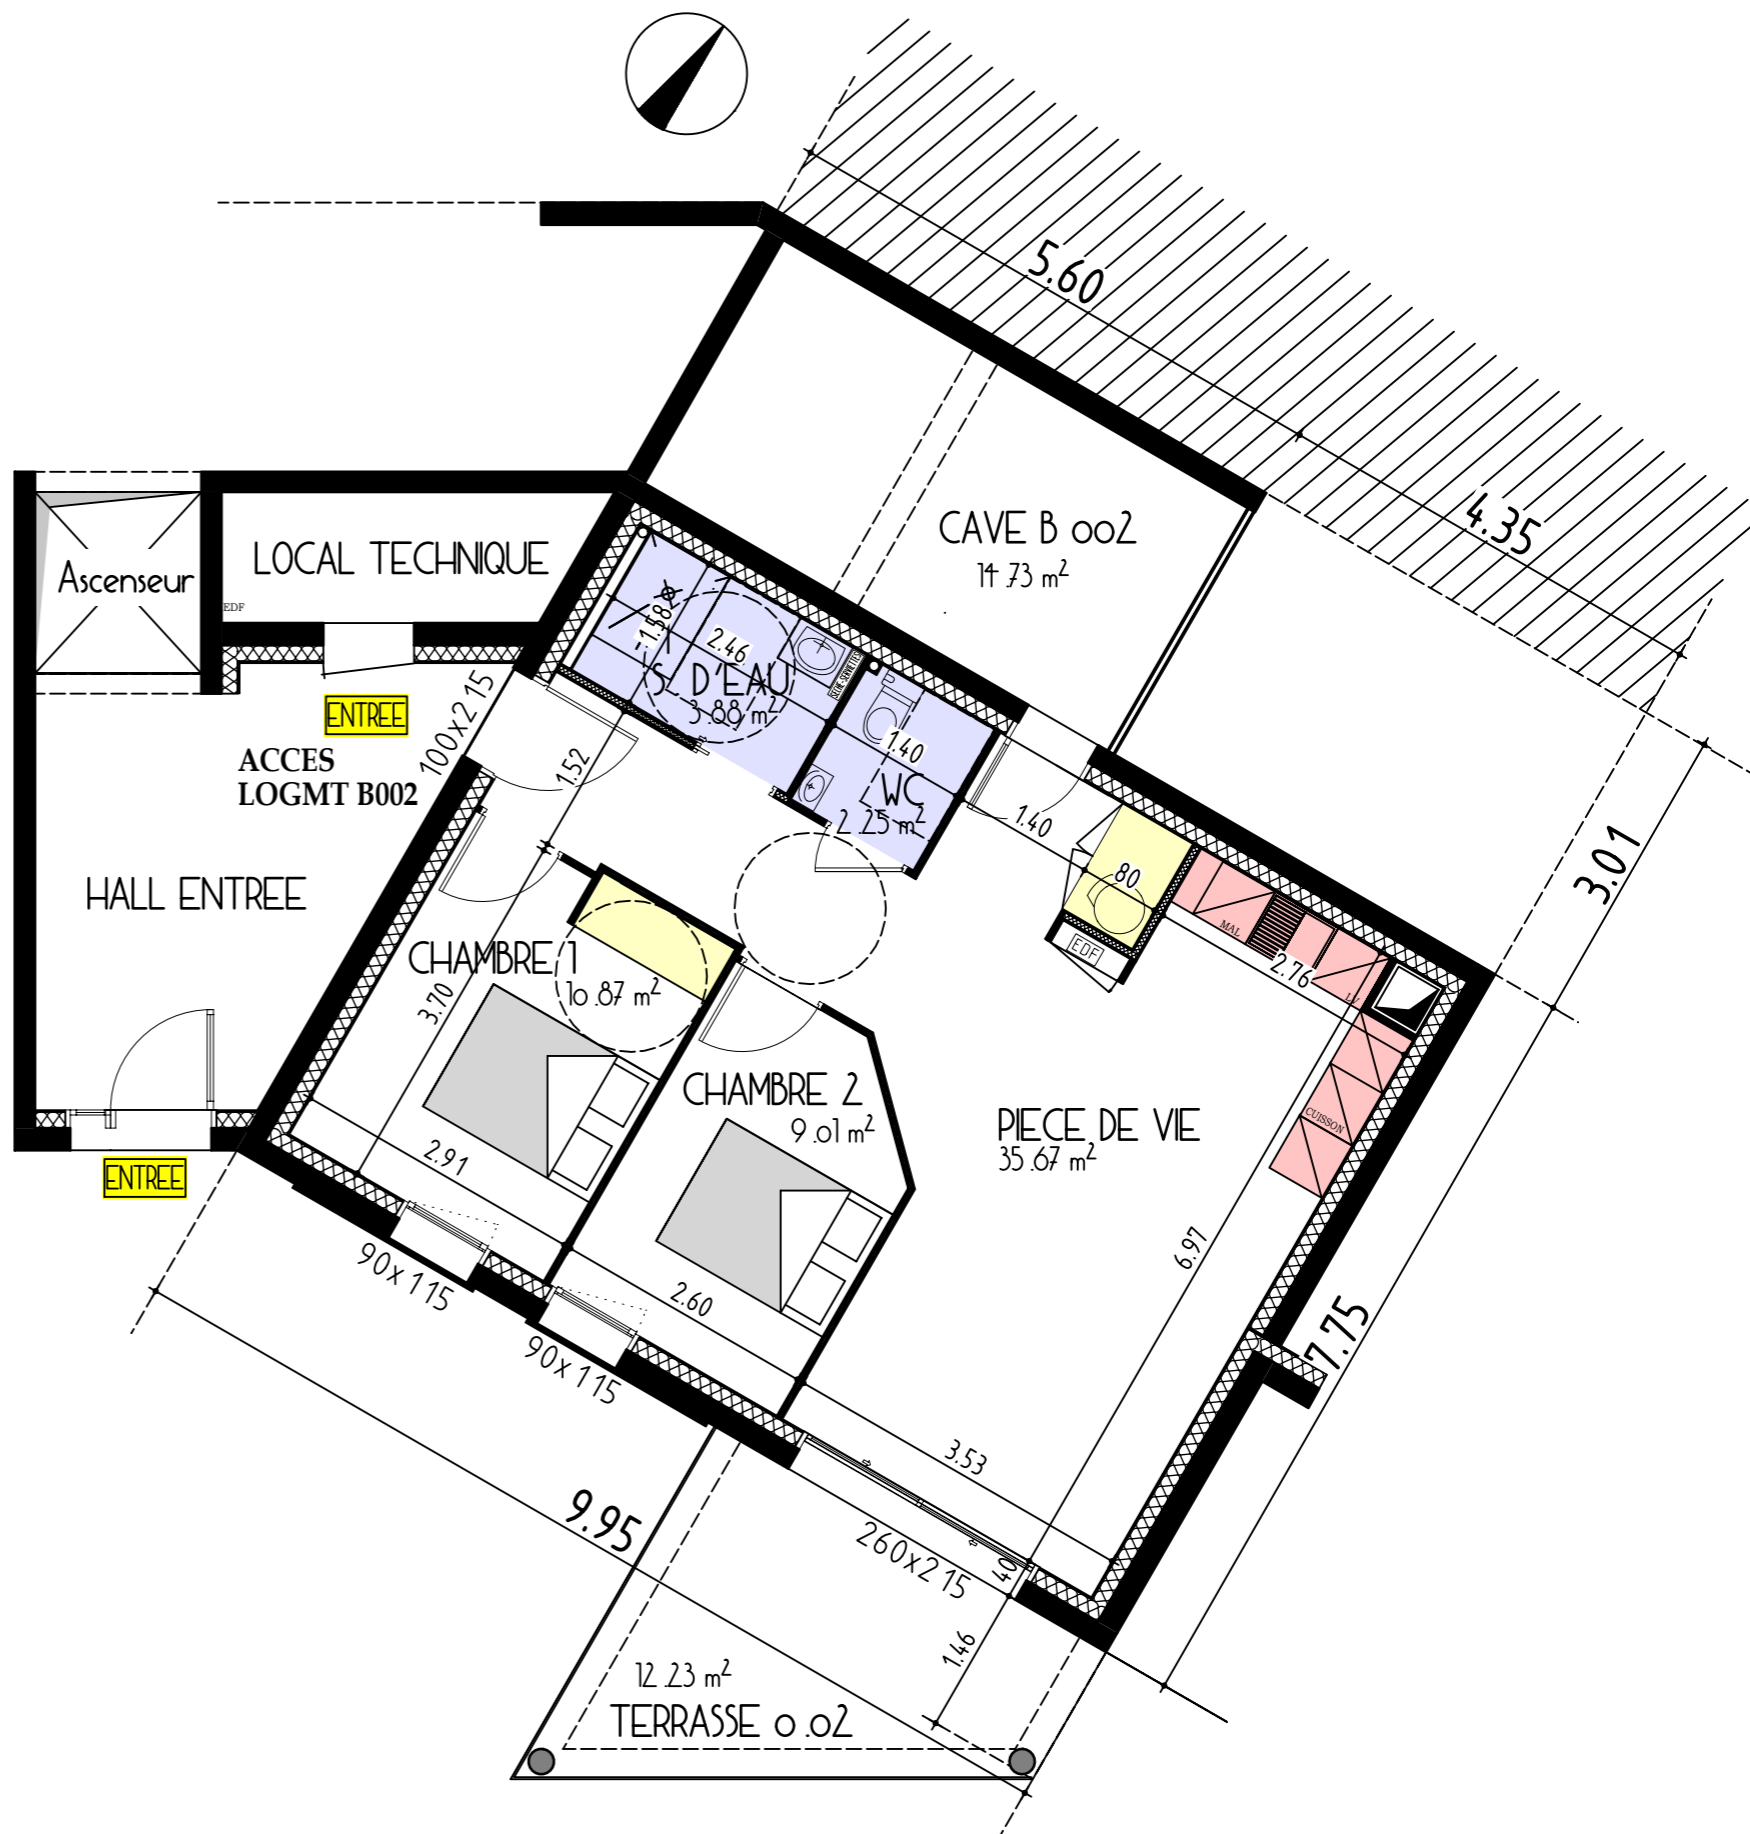

LOGEMENT	B 002	
PIECE DE VIE	35,67	
CHAMBRE 1	10,87	
CHAMBRE 2	9,01	
SALLE D'EAU	3,88	
WC	2,24	
<b>TOTAL:</b>	<b>61,67</b>	
TERRASSE 0.02	12,23	
CAVE B 002	14,73	



PATRICE RUBÉ | ARCHITECTE D.E.  
02 51 35 42 51  
www.ap2a-architecture.fr



STÉPHANIE BAUD | MAÎTRE D'ŒUVRE  
02 51 35 25 98  
www.stephaniebaud.fr

ind	date	Libellé résumé de la modification	réalisé par
D			
C			
B			
A	08/12/2022	PLAN INDIVIDUEL DES LOGEMENTS	ATELIER 24

**Les indébat** Mon allié pour mon projet immo.

### BATIMENT B - PLAN INDIVIDUEL

Construction de 52 Logements  
1bis & 3, Avenue des Sables  
85500 LES HERBIERS

Phase	EDL	APS	APD	DCE	EXE	DOE
-------	-----	-----	-----	-----	-----	-----

ECHELLE  
1/75

A3