



BATIMENT B


Niveau REZ-DE JARDIN

LOGEMENT B 003

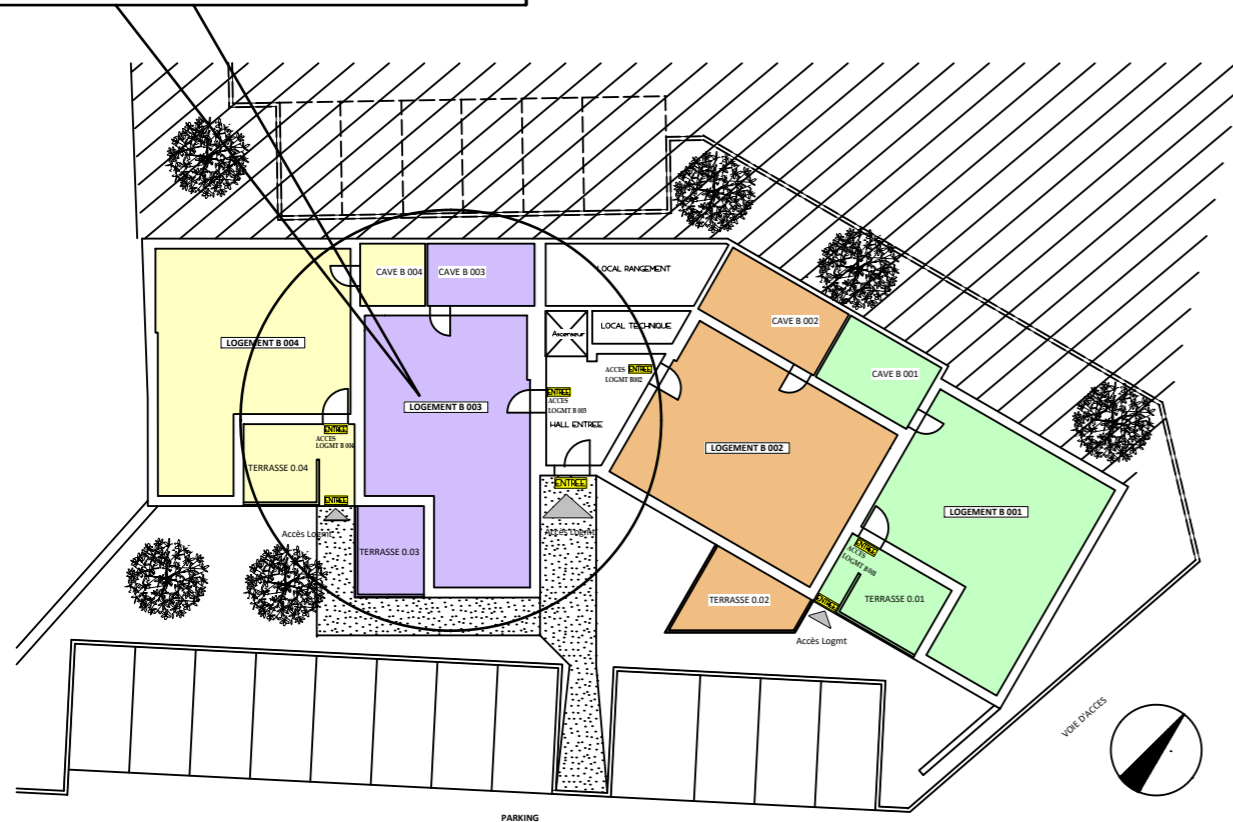


LOGEMENT	B 003	
PIECE DE VIE	30,52	
CHAMBRE 1	11,39	
CHAMBRE 2	10,63	
SALLE D'EAU	4,50	
WC	1,48	
TOTAL:	58,52	
TERRASSE 0.03	9,93	
CAVE B 003	10,41	

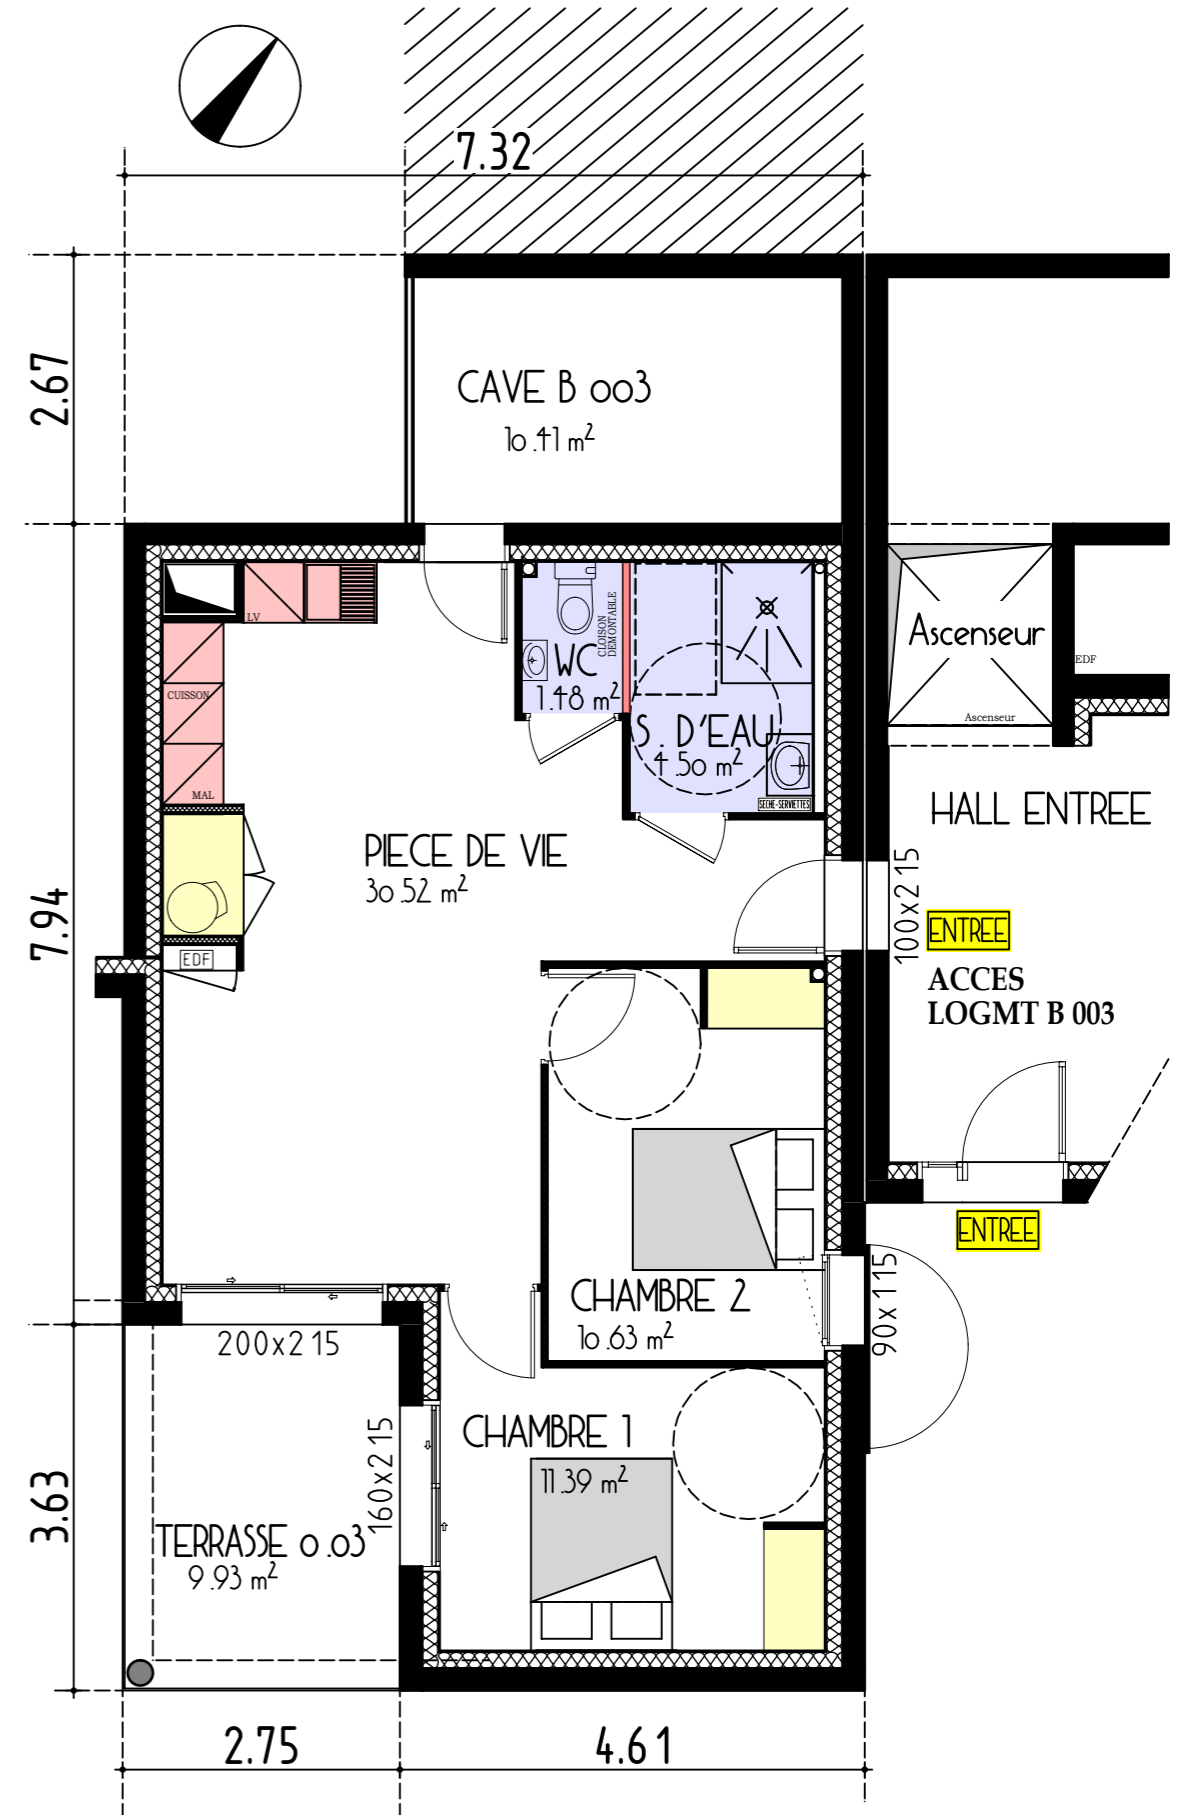



AP2A
ATELIER D'ARCHITECTURE


PATRICE AUBÉ | ARCHITECTE D.E.
02 51 35 42 51
www.ap2a-architecture.fr



STÉPHANIE BAUD
Maître d'Œuvre

CONCEPTION DE MAISON DE VILLE - DÉCORATION

STÉPHANIE BAUD | MAÎTRE D'ŒUVRE
02 51 35 25 98
www.stephaniebaud.fr




ATELIER 24

24, Rue de Bois de Céné - 85300 CHALLANS

L'architecture à votre écoute

D			
C			
B			
A	08/12/2022	PLAN INDIVIDUEL DES LOGEMENTS	ATELIER 24
ind	date	Libellé résumé de la modification	réalisé par



Les indébat

Mon allié pour mon projet immo.

BATIMENT B - PLAN INDIVIDUEL

Construction de 52 Logements
1bis & 3, Avenue des Sables
85500 LES HERBIERS

ECHELLE
1/75

Phase	EDL	APS	APD	DCE	EXE	DOE	A3
-------	-----	-----	-----	-----	-----	-----	-----------