


BATIMENT B

Niveau REZ-DE JARDIN

LOGEMENT B 004



LOGEMENT	B 004
PIECE DE VIE	41,18
CHAMBRE	10,61
SALLE D'EAU	4,61
WC	1,99
TOTAL:	58,39
TERRASSE 0.04	14,40
CAVE B 004	6,32

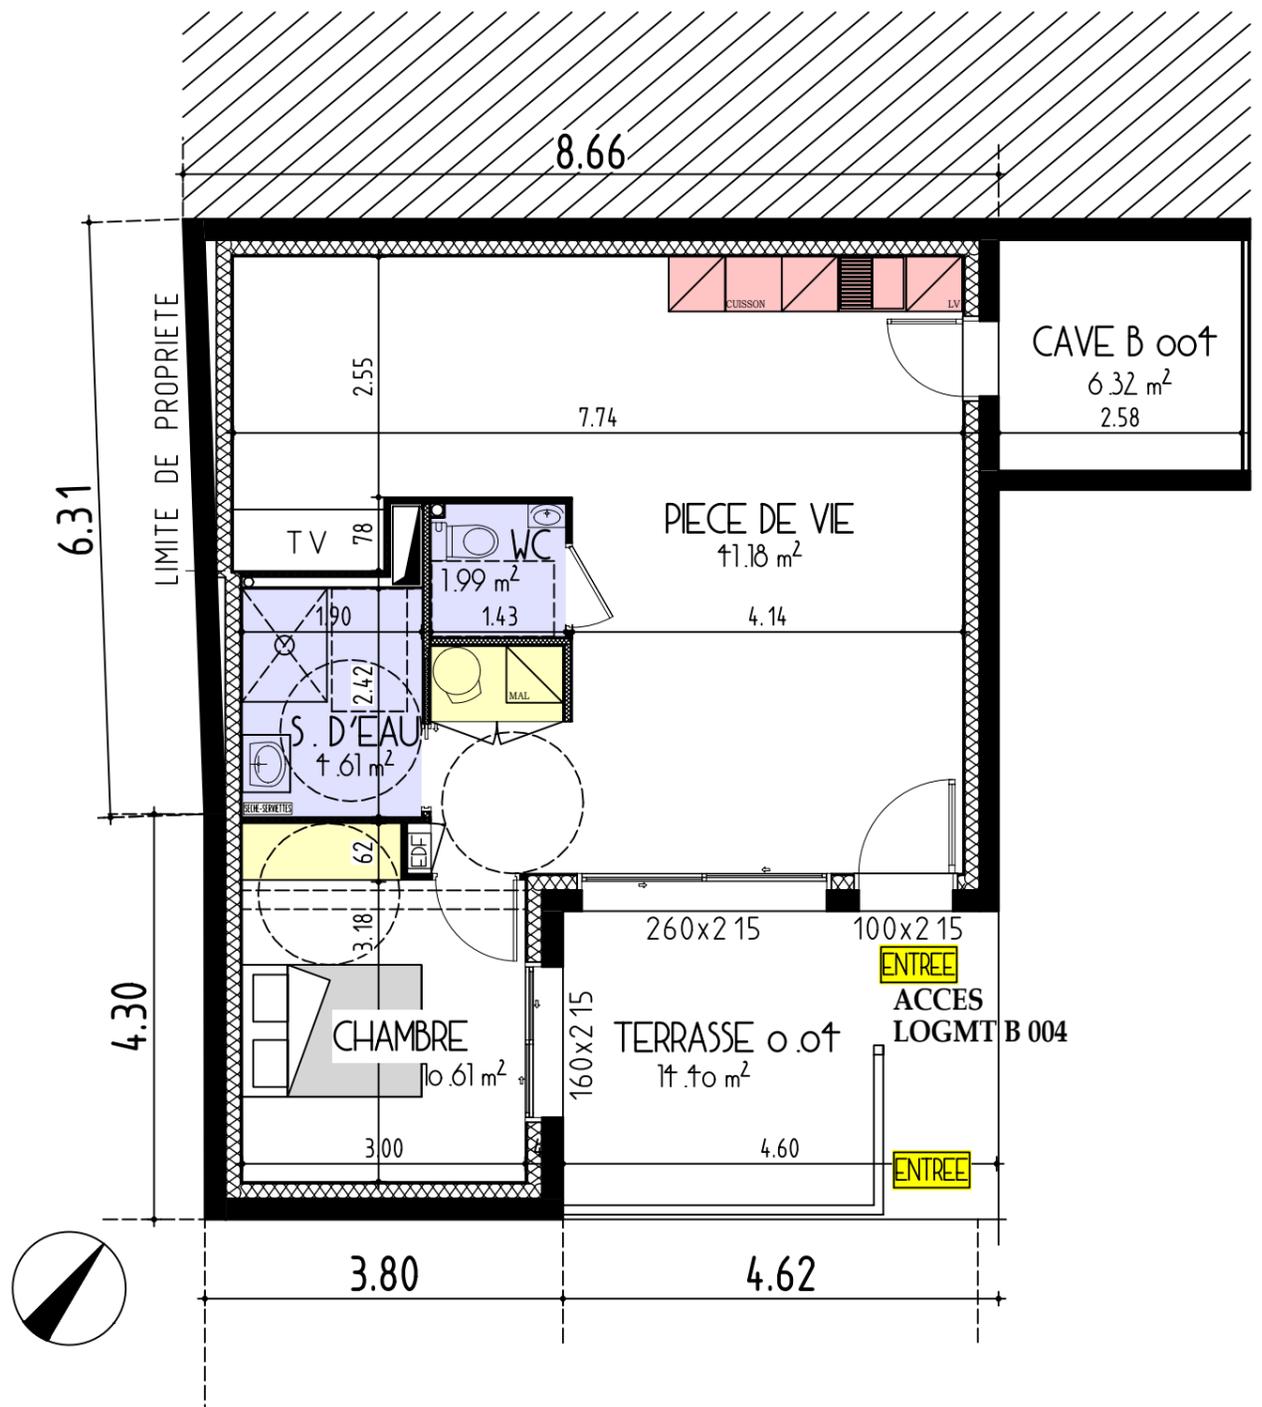

AP2A
ATELIER D'ARCHITECTURE

PATRICE AUBÉ | ARCHITECTE D.E.
02 51 35 42 51
www.ap2a-architecture.fr

STÉPHANIE BAUD
Maître d'Œuvre

CONCEPTION DE MAISON DE VILLE - DÉCORATION

STÉPHANIE BAUD | MAÎTRE D'ŒUVRE
02 51 35 25 98
www.stephaniebaud.fr

ATELIER 24

24, Rue de Bois de Céné - 85300 CHALLANS

L'architecture à votre écoute

D			
C			
B			
A	08/12/2022	PLAN INDIVIDUEL DES LOGEMENTS	ATELIER 24
ind	date	Libellé résumé de la modification	réalisé par

Les indébat

Mon allié pour mon projet immo.

BATIMENT B - PLAN INDIVIDUEL

Construction de 52 Logements
1bis & 3, Avenue des Sables
85500 LES HERBIERS

Phase	EDL	APS	APD	DCE	EXE	DOE
-------	-----	-----	-----	-----	-----	-----

ECHELLE
1/75

A3