



BATIMENT C1

Niveau ETAGE 1

LOGEMENT C 101

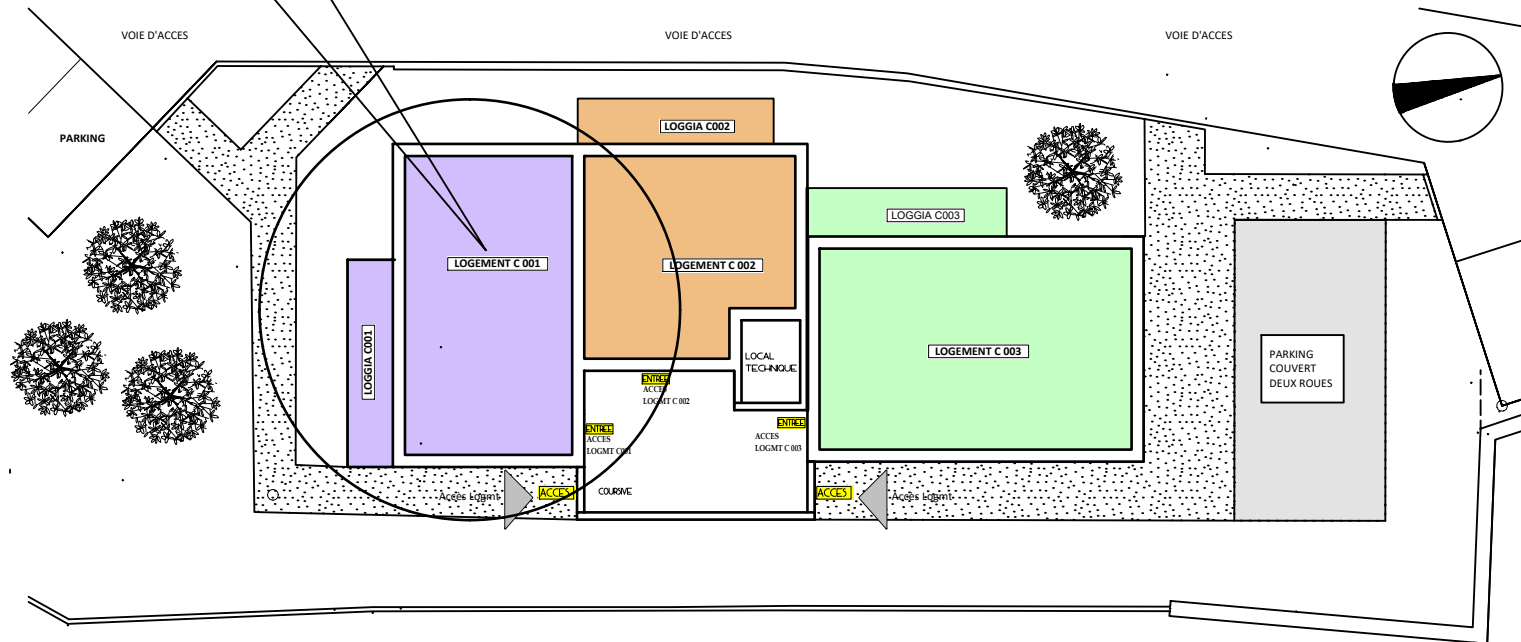

LOGEMENT	C101
PIECE DE VIE	25,65
CHAMBRE 1	11,05
CHAMBRE 2	9,65
SALLE D'EAU	3,91
WC	2,40
TOTAL:	52,66
BALCON C 101	9,55

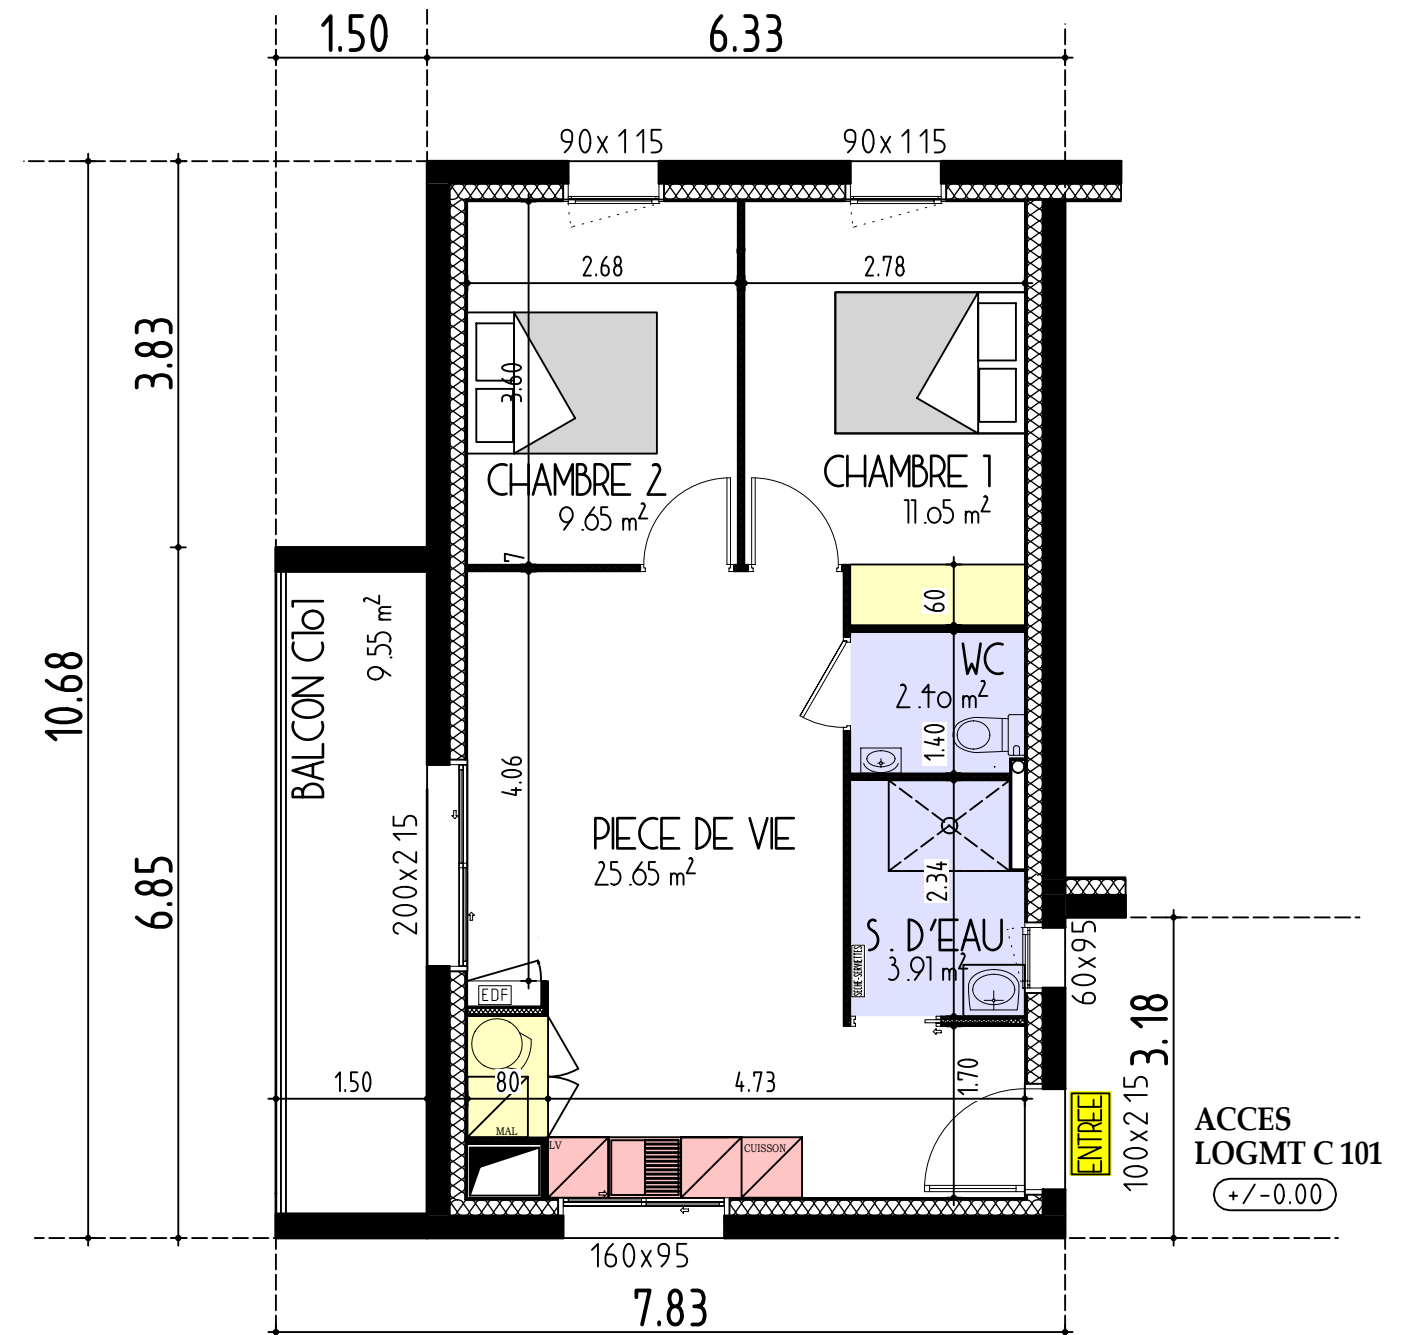

AP2A
ATELIER D'ARCHITECTURE

PATRICE AUBÉ | ARCHITECTE D.E.
02 51 35 42 51
www.ap2a-architecture.fr

24, Rue de Bois de Céné - 85300 CHALLANS

L'architecture à votre écoute

STÉPHANIE BAUD
Maître d'Œuvre

CONCEPTION DE MAISON DE VILLE - DÉCORATION

STÉPHANIE BAUD | MAÎTRE D'ŒUVRE
02 51 35 25 98
www.stephaniebaud.fr

ind	date	Libellé résumé de la modification	réalisé par
D			
C			
B			
A	16/12/2022	PLAN INDIVIDUEL DES LOGEMENTS	ATELIER 24

Les indébat

Mon allié pour mon projet immo.

BATIMENTS C1/C2 - PLAN INDIVIDUEL						
Construction de 52 Logements 1bis & 3, Avenue des Sables 85500 LES HERBIERS						
Phase	EDL	APS	APD	DCE	EXE	DOE
						A3

ECHELLE
1/75