
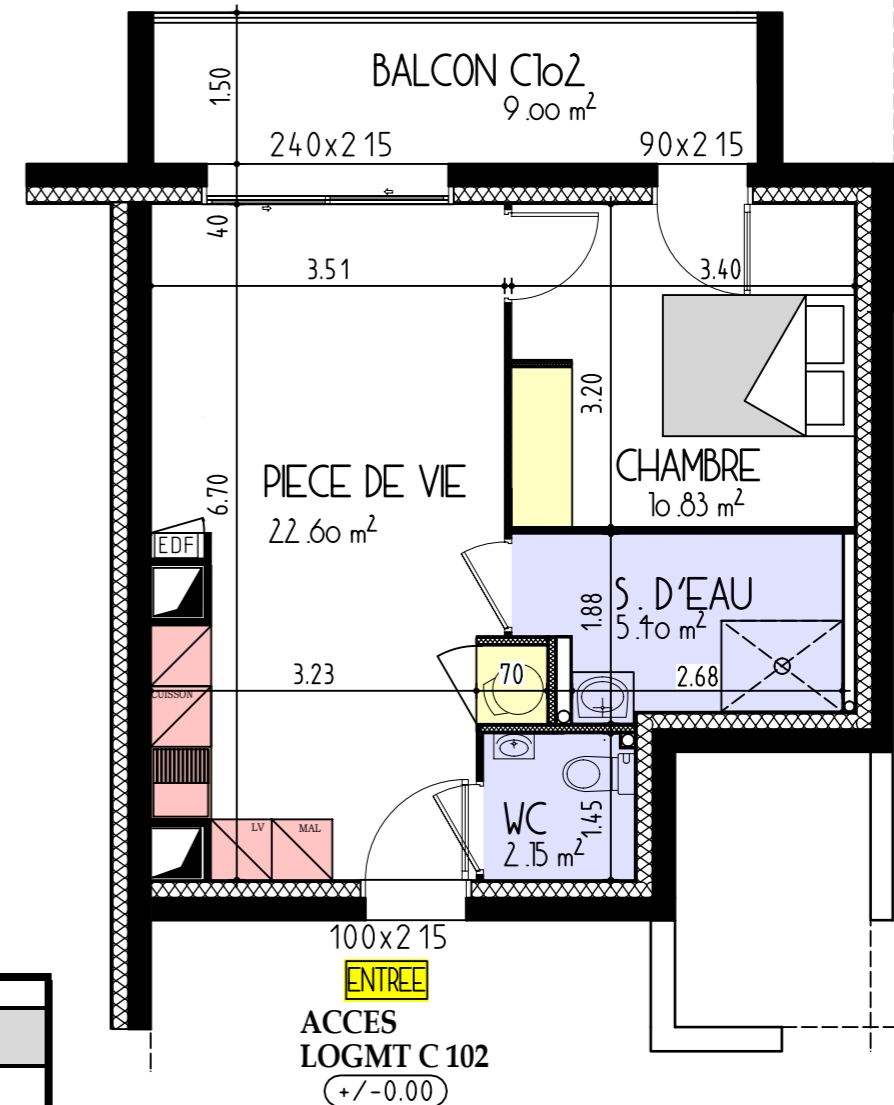


BATIMENT C1
Niveau ETAGE 1
LOGEMENT C 102

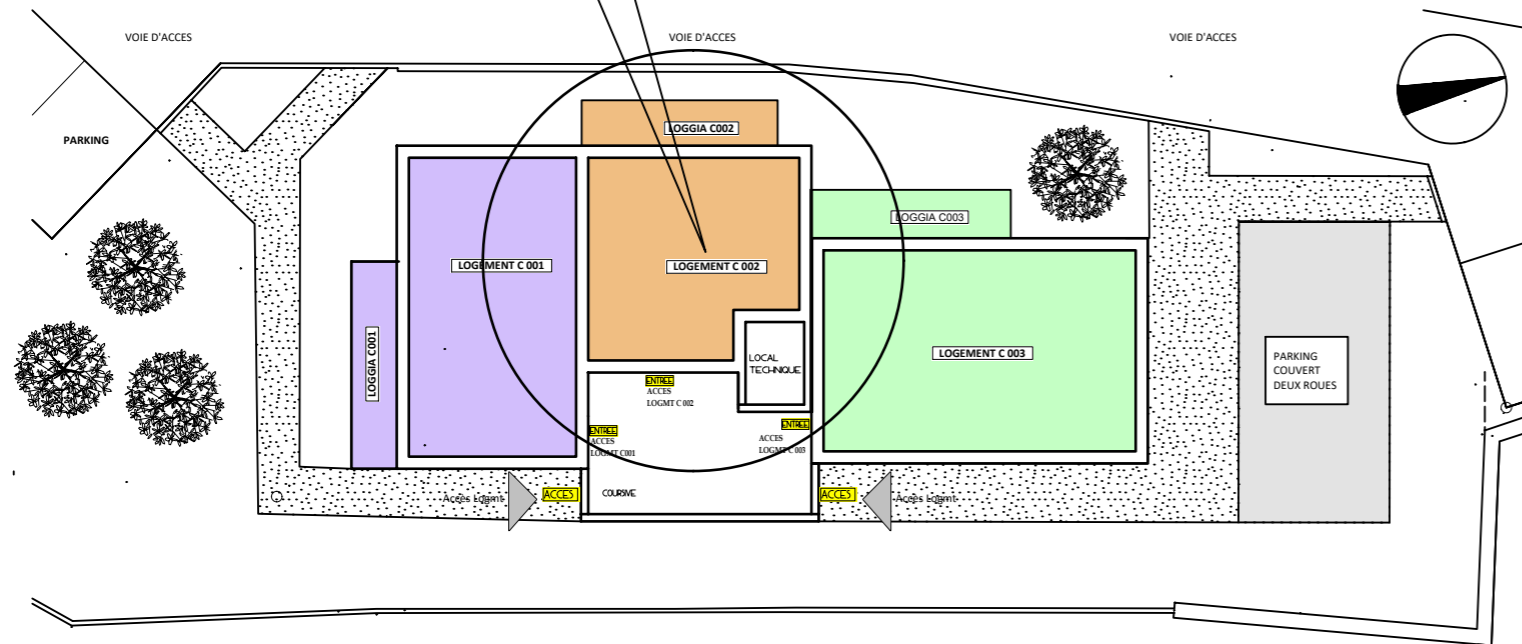

| LOGEMENT | C 102 |
|---------------|--------------|
| PIECE DE VIE | 22,60 |
| CHAMBRE | 10,83 |
| SALLE D'EAU | 5,40 |
| WC | 2,15 |
| TOTAL: | 40,98 |
| BALCON C 102 | 9,00 |

AP2A
ATELIER D'ARCHITECTURE
PATRICE RUBÉ | ARCHITECTE D.E.
02 51 35 42 51
www.ap2a-architecture.fr
24, Rue de Bois de Céné - 85300 CHALLANS
L'architecture à votre écoute

STÉPHANIE BAUD
Maître d'Œuvre
CONSEIL EN ARCHITECTURE
STÉPHANIE BAUD | MAÎTRE D'ŒUVRE
02 51 35 25 98
www.stephaniebaud.fr

| ind | date | Libellé résumé de la modification | réalisé par |
|-----|------------|-----------------------------------|-------------|
| D | | | |
| C | | | |
| B | | | |
| A | 16/12/2022 | PLAN INDIVIDUEL DES LOGEMENTS | ATELIER 24 |

Les indébat
Mon allié pour mon projet immo.

| BATIMENTS C1/C2 - PLAN INDIVIDUEL | | | | | | |
|---|-----|-----|-----|-----|-----|-----|
| Construction de 52 Logements 1bis & 3, Avenue des Sables 85500 LES HERBIERS | | | | | | |
| Phase | EDL | APS | APD | DCE | EXE | DOE |

ECHELLE
1/75
A3