



# BATIMENT C1

Niveau ETAGE 2

## LOGEMENT C 201

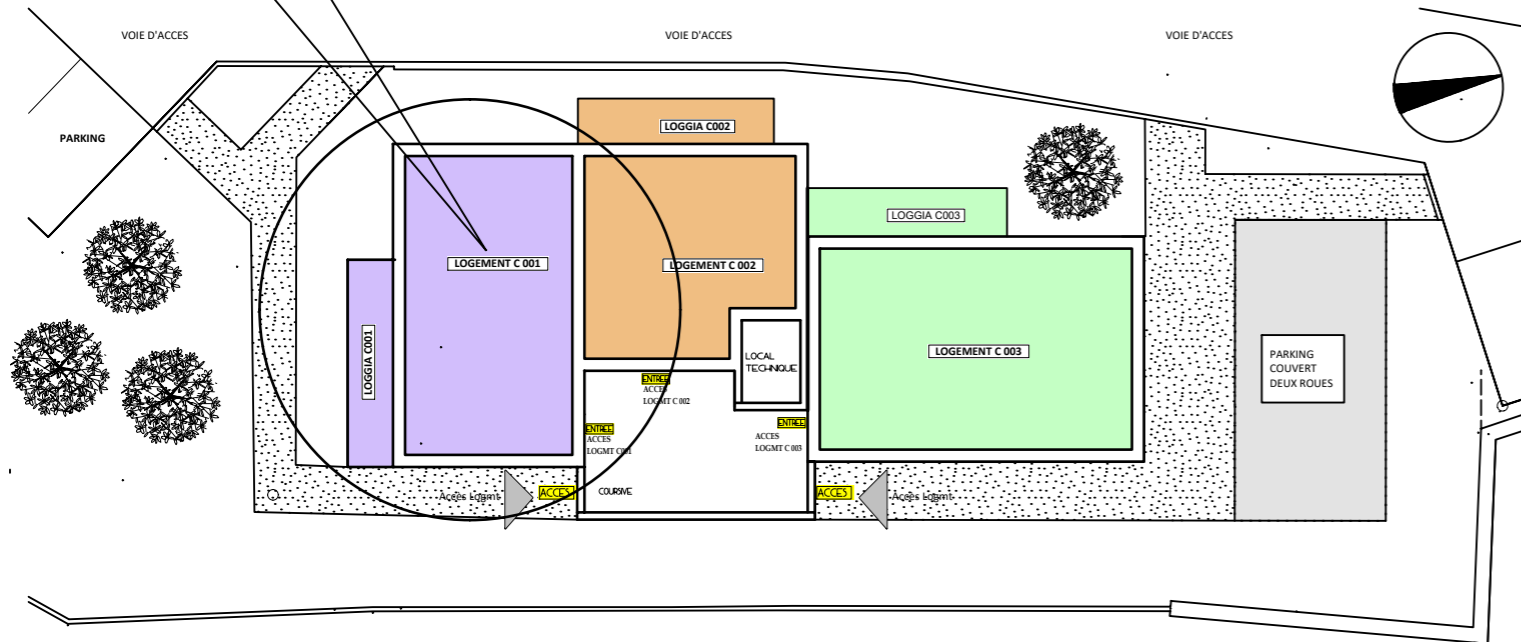

LOGEMENT	C 201
PIECE DE VIE	25,65
CHAMBRE 1	11,05
CHAMBRE 2	9,65
SALLE D'EAU	3,91
WC	2,40
<b>TOTAL:</b>	<b>52,66</b>
BALCON C 201	9,55

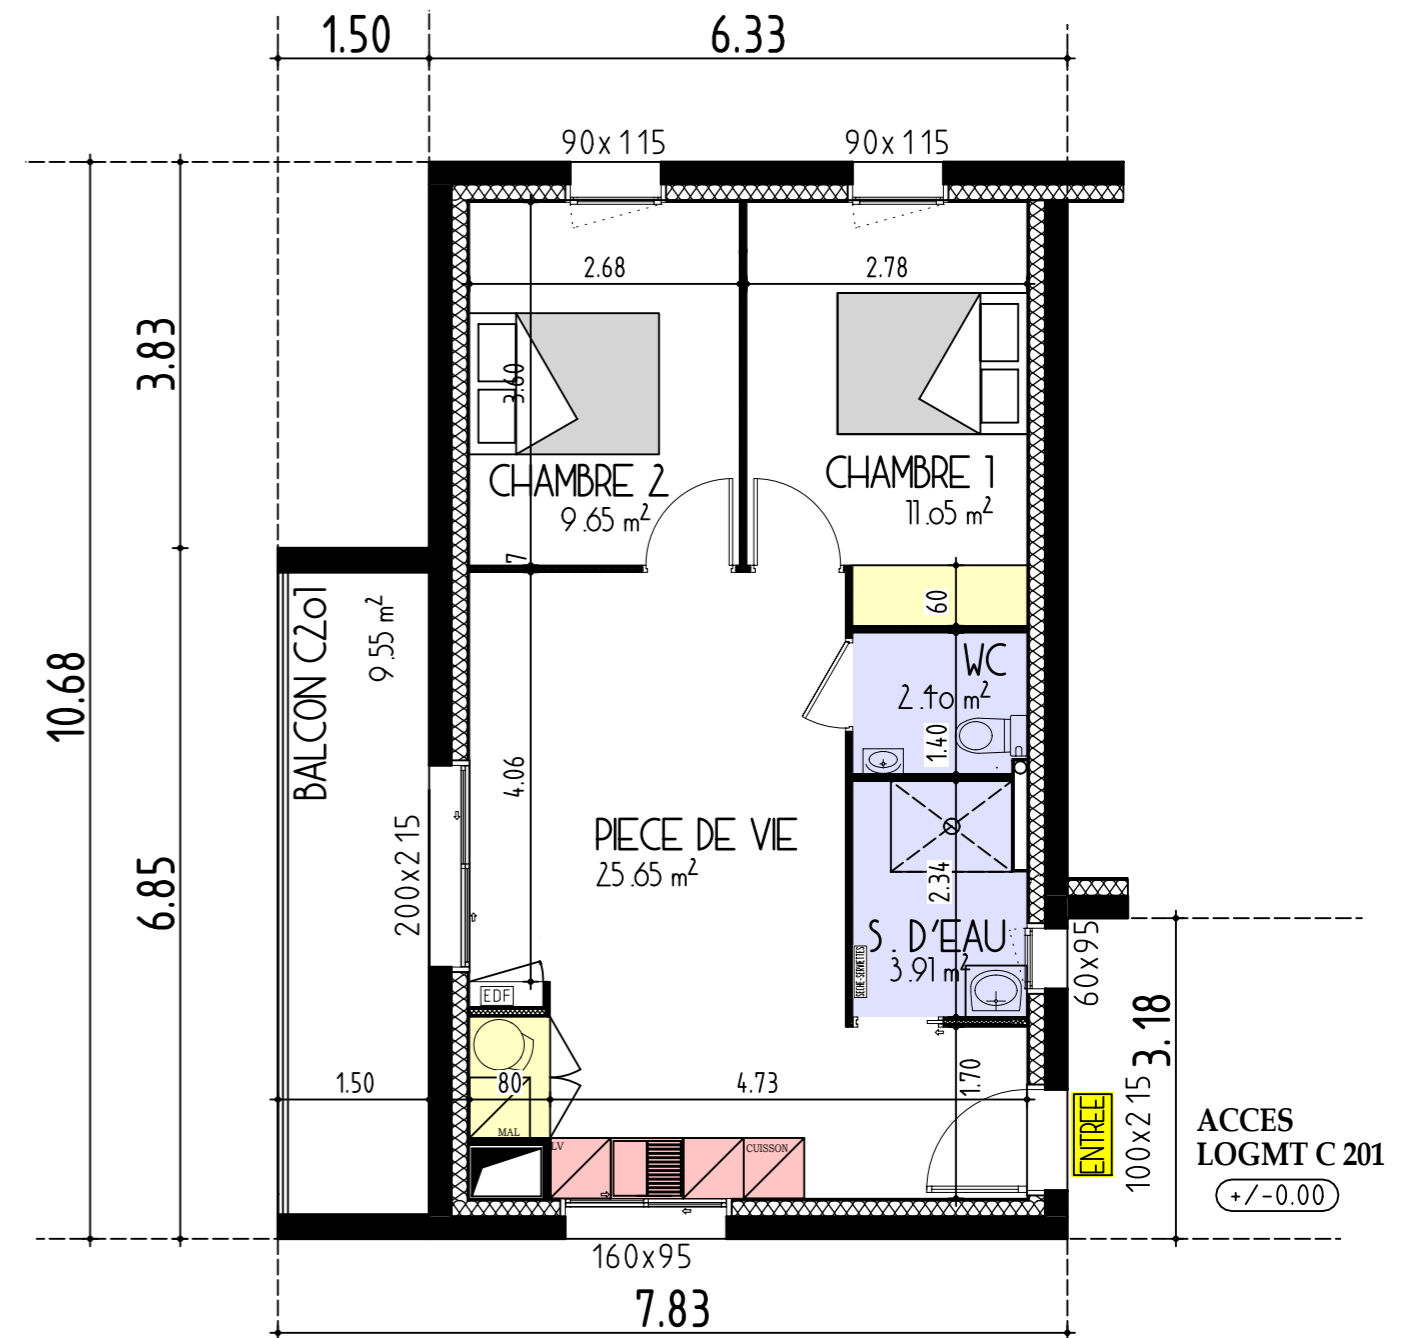

**AP2A**  
ATELIER D'ARCHITECTURE

PATRICE AUBÉ | ARCHITECTE D.E.  
02 51 35 42 51  
www.ap2a-architecture.fr

24, Rue de Bois de Céné - 85300 CHALLANS

*L'architecture à votre écoute*

**STÉPHANIE BAUD**  
Maître d'Œuvre

CONCEPTION DE MAISON DÉVELOPPEMENT DÉCORATION

STÉPHANIE BAUD | MAÎTRE D'ŒUVRE  
02 51 35 25 98  
www.stephaniebaud.fr

D			
C			
B			
A	16/12/2022	PLAN INDIVIDUEL DES LOGEMENTS	ATELIER 24
ind	date	Libellé résumé de la modification	réalisé par

**Les indébat**

Mon allié pour mon projet immo.

BATIMENTS C1/C2 - PLAN INDIVIDUEL						
Construction de 52 Logements 1bis & 3, Avenue des Sables 85500 LES HERBIERS						
Phase	EDL	APS	APD	DCE	EXE	DOE
						<b>A3</b>

ECHELLE  
1/75