
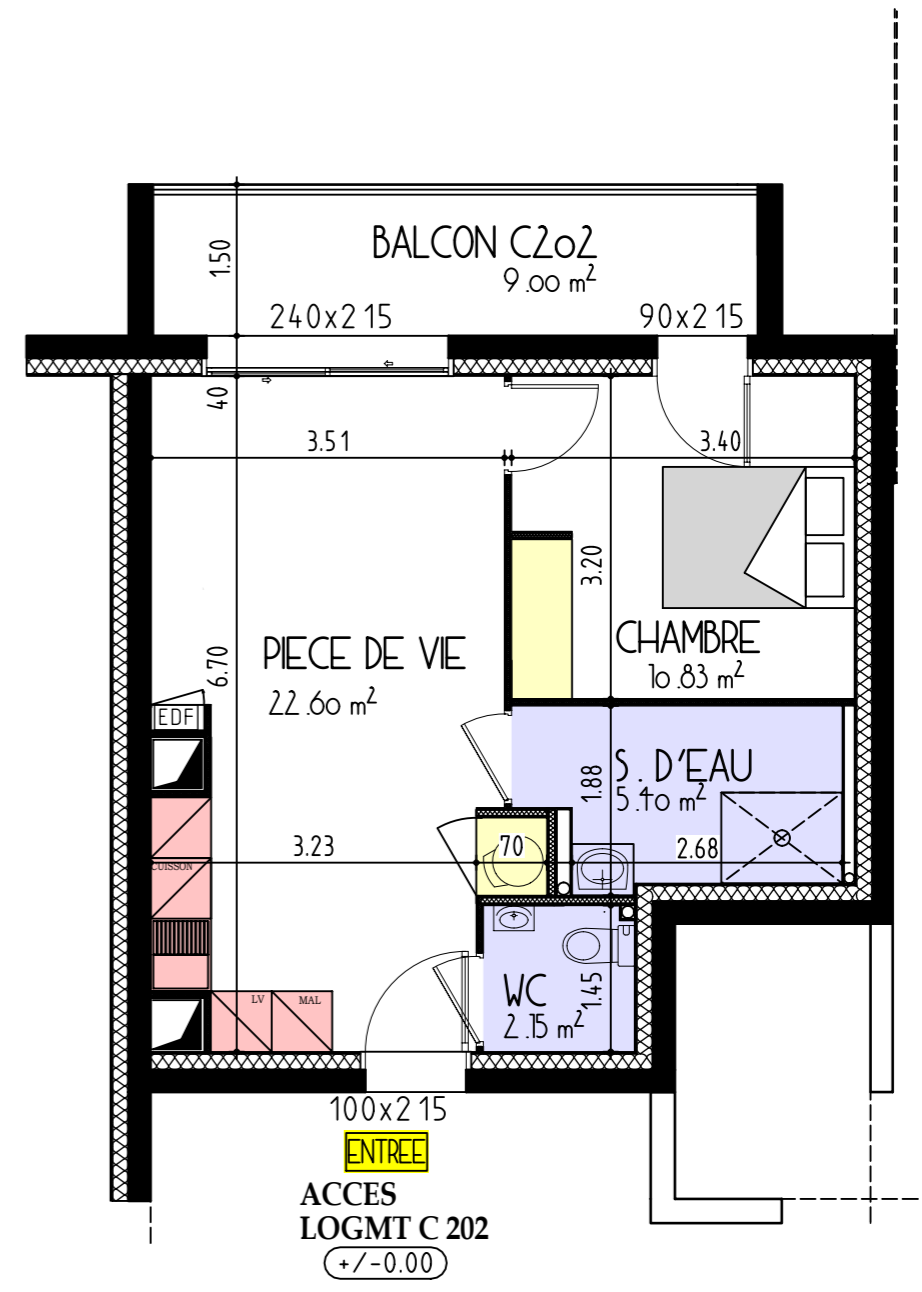


**BATIMENT C1**  
Niveau ETAGE 2  
**LOGEMENT C 202**

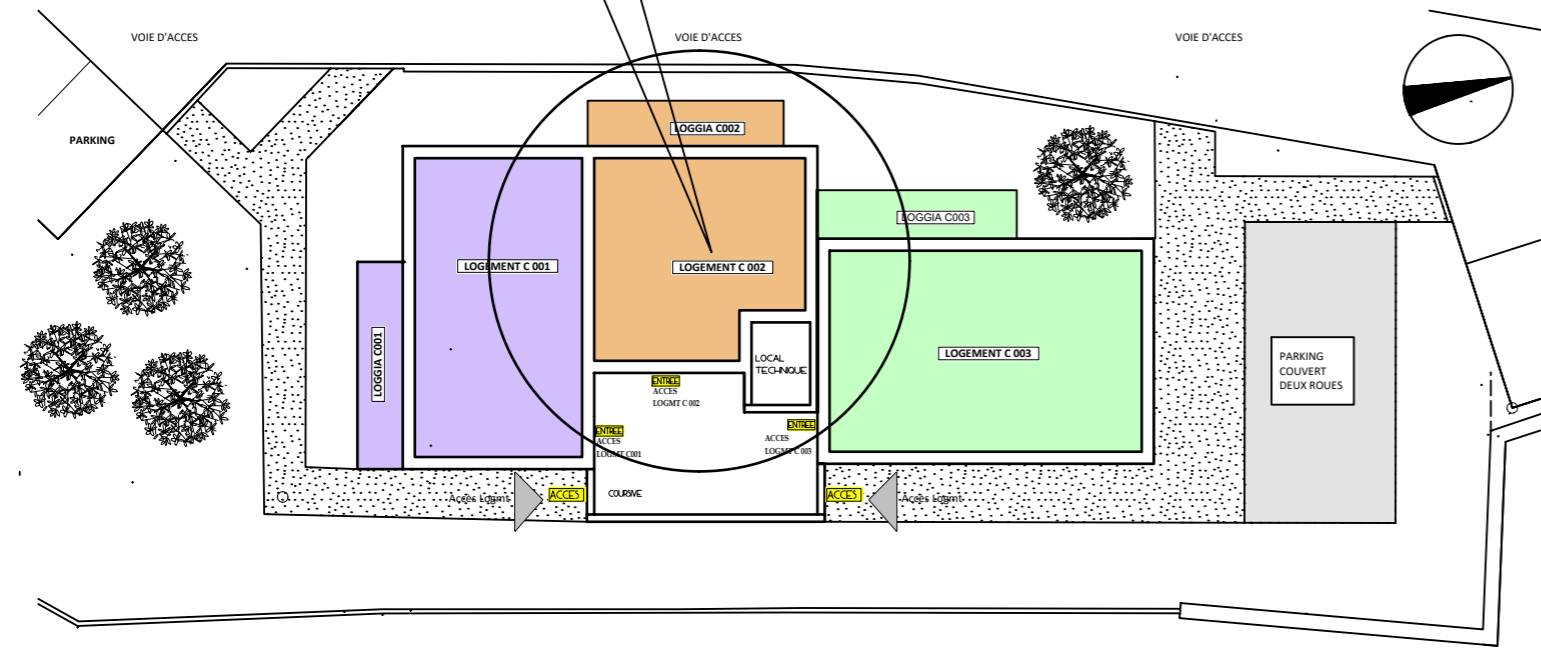

LOGEMENT	C 202
PIECE DE VIE	22,60
CHAMBRE	10,83
SALLE D'EAU	5,40
WC	2,15
<b>TOTAL:</b>	<b>40,98</b>
BALCON C 202	9,00

**AP2A**  
ATELIER D'ARCHITECTURE

PATRICE AUBÉ | ARCHITECTE D.E.  
02 51 35 42 51  
www.ap2a-architecture.fr

24, Rue de Bois de Céné - 85300 CHALLANS  
*L'architecture à votre écoute*

**STÉPHANIE BAUD**  
Maître d'Œuvre

CONCEPTION DE MAISON DE VILLE - DÉCORATION

STÉPHANIE BAUD | MAÎTRE D'ŒUVRE  
02 51 35 25 98  
www.stephaniebaud.fr

ind	date	Libellé résumé de la modification	réalisé par
D			
C			
B			
A	16/12/2022	PLAN INDIVIDUEL DES LOGEMENTS	ATELIER 24

**Les indébat**

Mon allié pour mon projet immo.

**BATIMENTS C1/C2 - PLAN INDIVIDUEL**

Construction de 52 Logements  
1bis & 3, Avenue des Sables  
85500 LES HERBIERS

Phase	EDL	APS	APD	DCE	EXE	DOE
-------	-----	-----	-----	-----	-----	-----

ECHELLE  
1/75  
**A3**