
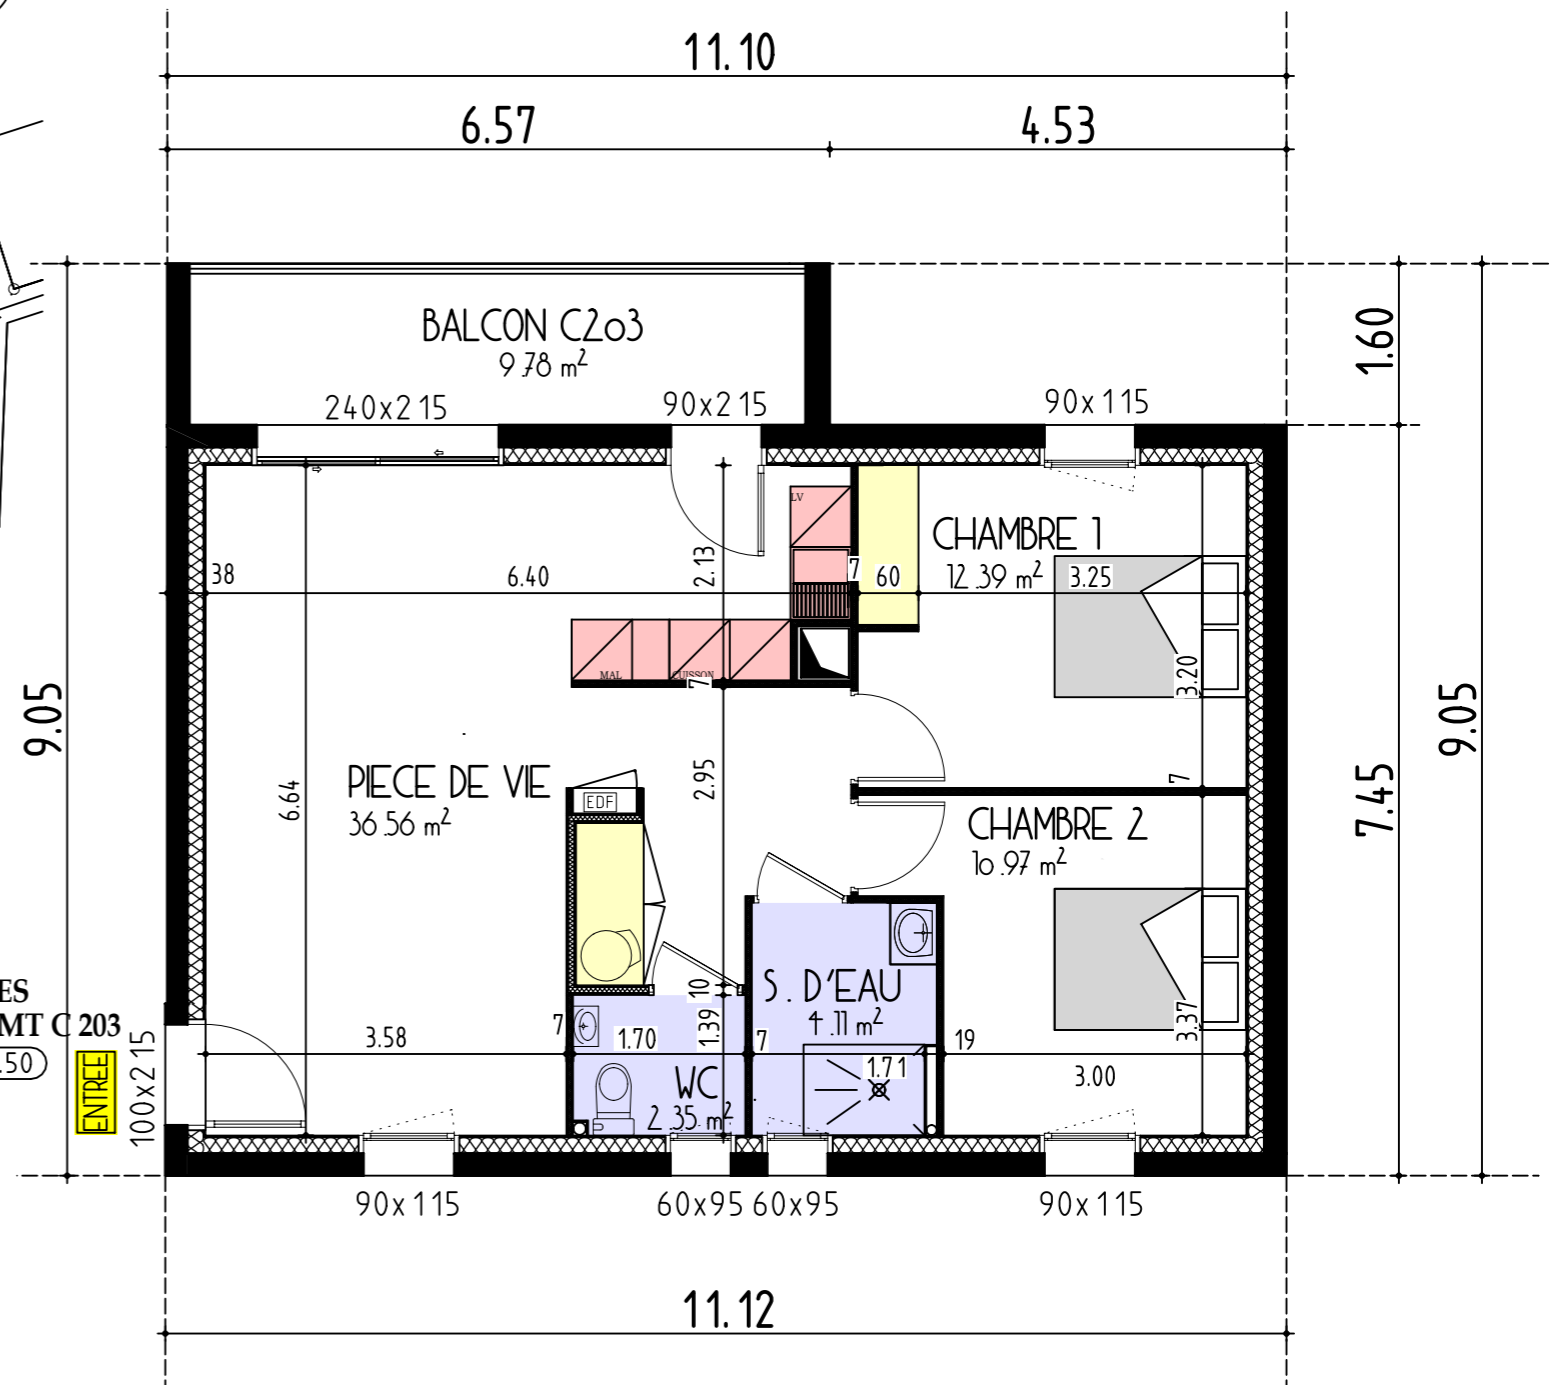
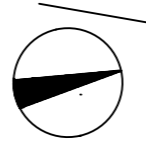


# BATIMENT C2

Niveau ETAGE 2

## LOGEMENT C 203

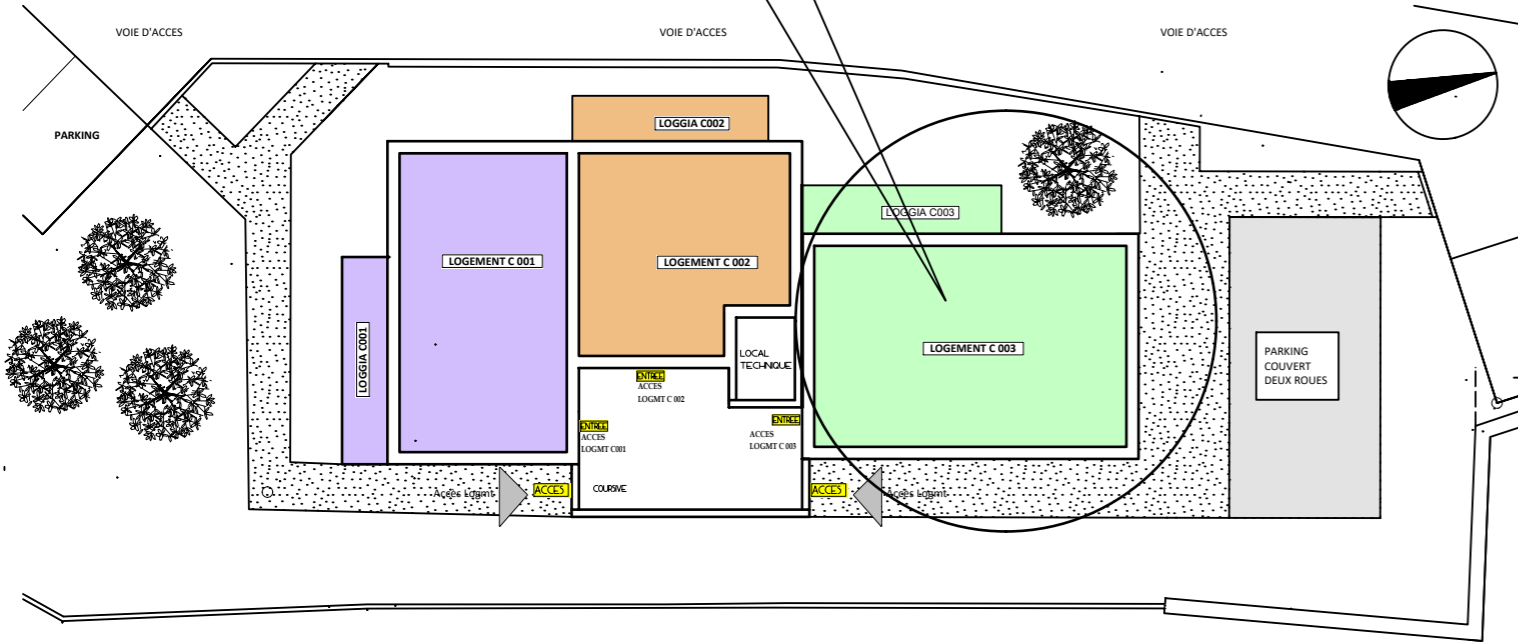

| LOGEMENT      | C 203        |
|---------------|--------------|
| PIECE DE VIE  | 36,56        |
| CHAMBRE 1     | 12,39        |
| CHAMBRE 2     | 10,97        |
| SALLE D'EAU   | 4,11         |
| WC            | 2,35         |
| <b>TOTAL:</b> | <b>66,38</b> |
| BALCON C 203  | 9,78         |

**AP2A**  
ATELIER D'ARCHITECTURE

PATRICE AUBÉ | ARCHITECTE D.E.  
02 51 35 42 51  
www.ap2a-architecture.fr

**STÉPHANIE BAUD**  
Maître d'Œuvre

CONSEIL EN ARCHITECTURE D'INTÉRIEUR

STÉPHANIE BAUD | MAÎTRE D'ŒUVRE  
02 51 35 25 98  
www.stephaniebaud.fr

**ATELIER 24**

24, Rue de Bois de Céné - 85300 CHALLANS

L'architecture à votre écoute

|     |            |                                   |             |
|-----|------------|-----------------------------------|-------------|
| D   |            |                                   |             |
| C   |            |                                   |             |
| B   |            |                                   |             |
| A   | 16/12/2022 | PLAN INDIVIDUEL DES LOGEMENTS     | ATELIER 24  |
| ind | date       | Libellé résumé de la modification | réalisé par |

**Les indébat**

Mon allié pour mon projet immo.

| BATIMENTS C1/C2 - PLAN INDIVIDUEL   |     |     |     |     |     |           |
|---|-----|-----|-----|-----|-----|-----------|
| Construction de 52 Logements<br>1bis & 3, Avenue des Sables<br>85500 LES HERBIERS |     |     |     |     |     |           |
| Phase   | EDL | APS | APD | DCE | EXE | DOE       |
|   |     |     |     |     |     | <b>A3</b> |

ECHELLE  
1/75