
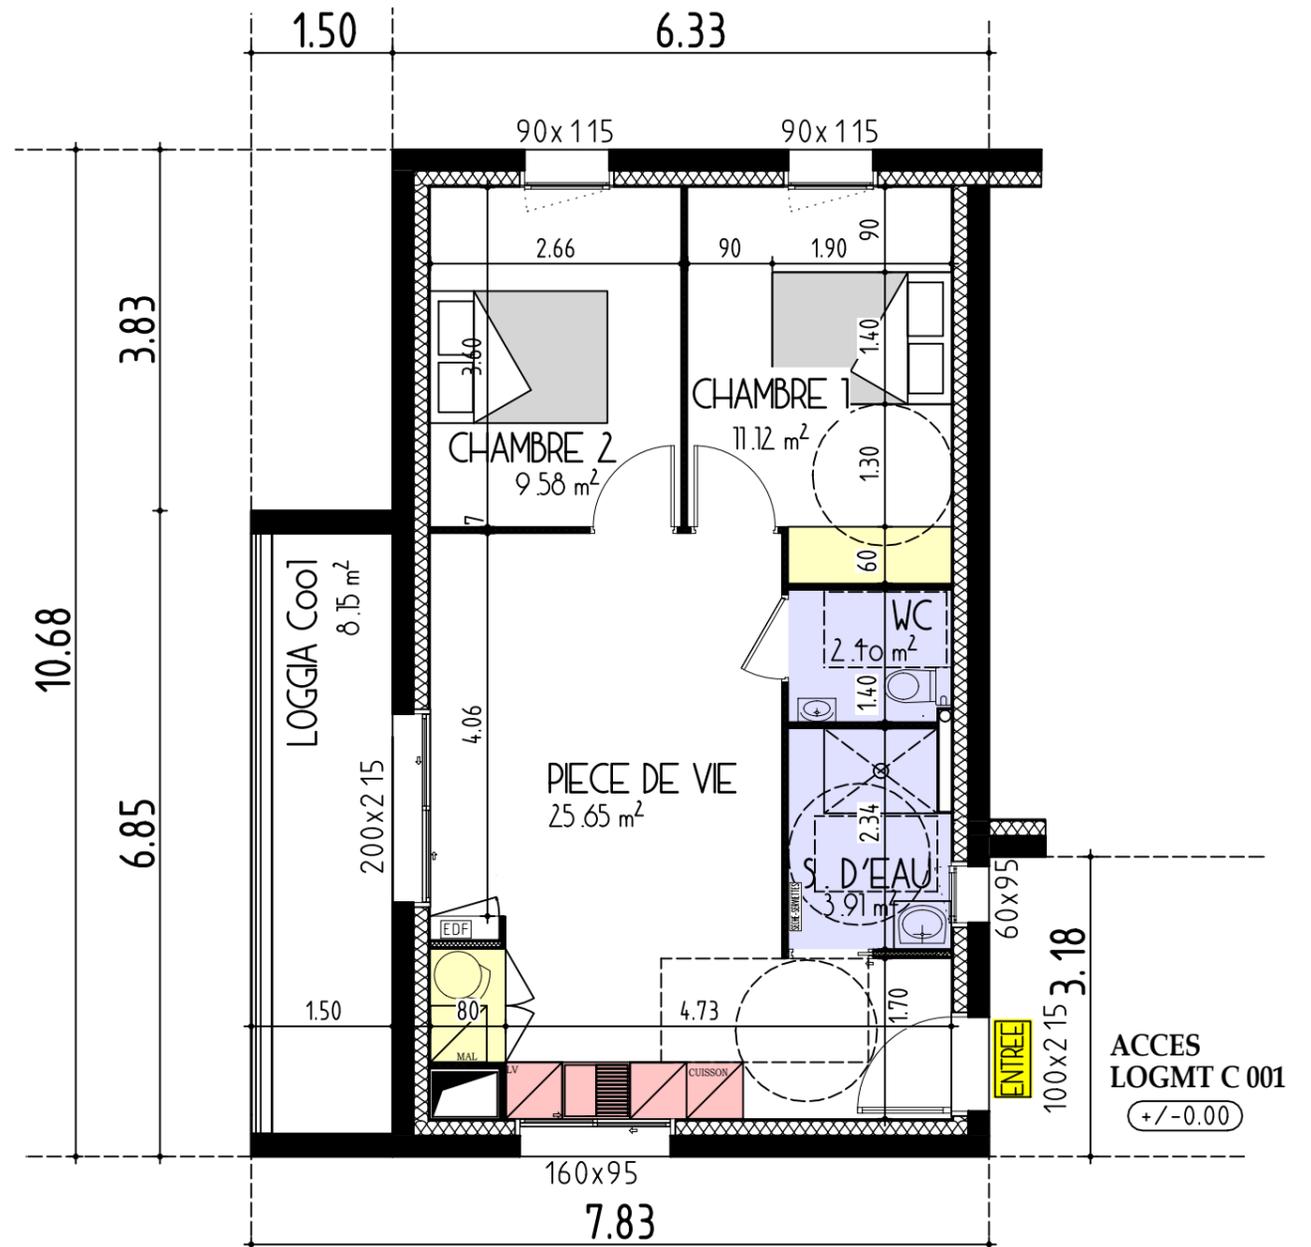


BATIMENT C1

Niveau REZ-DE-CHAUSSEE

LOGEMENT C 001

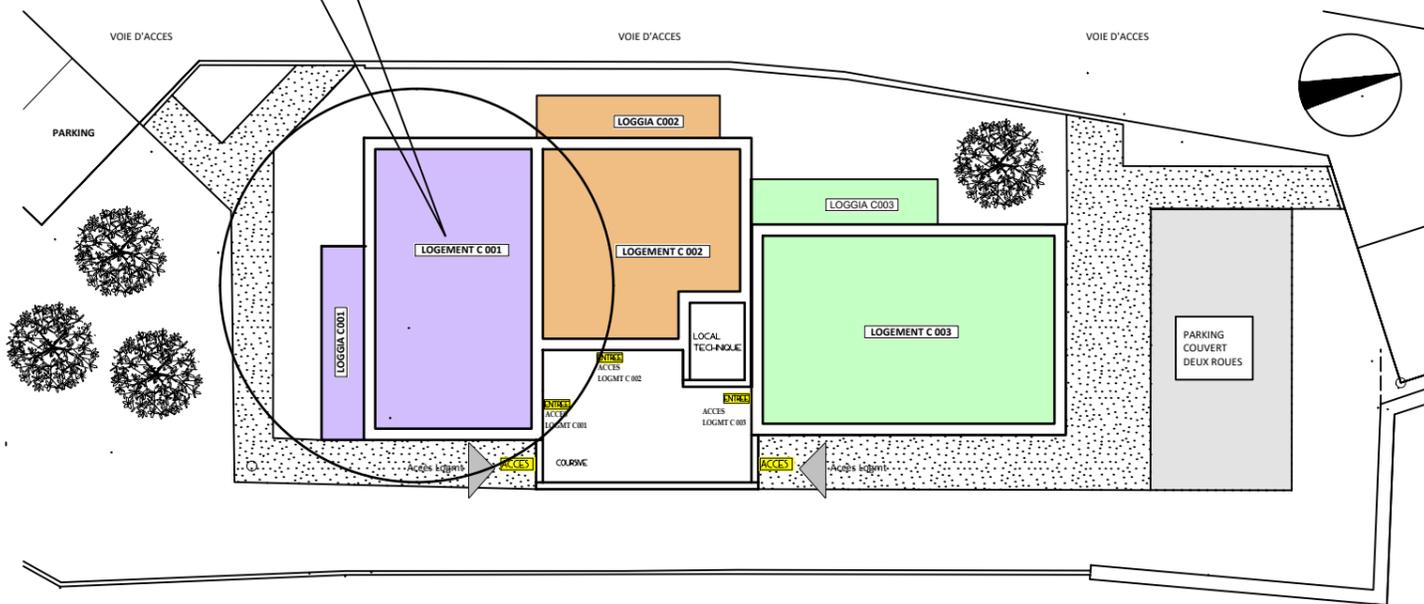

LOGEMENT	C 001
PIECE DE VIE	25,65
CHAMBRE 1	11,12
CHAMBRE 2	9,58
SALLE D'EAU	3,91
WC	2,40
TOTAL:	52,66
LOGGIA C 001	8,15

AP2A
ATELIER D'ARCHITECTURE

PATRICE AUBÉ | ARCHITECTE D.E.
02 51 35 42 51
www.ap2a-architecture.fr

24, Rue de Bois de Céné - 85300 CHALLANS

L'architecture à votre écoute

Stéphanie Baud
Maître d'Œuvre

CONSEIL EN ARCHITECTURE, MAÎTRE D'ŒUVRE, DÉCORATION

STÉPHANIE BAUD | MAÎTRE D'ŒUVRE
02 51 35 25 98
www.stephaniebaud.fr

ind	date	Libellé résumé de la modification	réalisé par
D			
C			
B			
A	16/12/2022	PLAN INDIVIDUEL DES LOGEMENTS	ATELIER 24

Les indébat

Mon allié pour mon projet immo.

BATIMENTS C1/C2 - PLAN INDIVIDUEL

Construction de 52 Logements
1bis & 3, Avenue des Sables
85500 LES HERBIERS

Phase	EDL	APS	APD	DCE	EXE	DOE
-------	-----	-----	-----	-----	-----	-----

ECHELLE
1/75

A3