



BATIMENT C1

Niveau REZ-DE-CHAUSSEE

LOGEMENT C 002

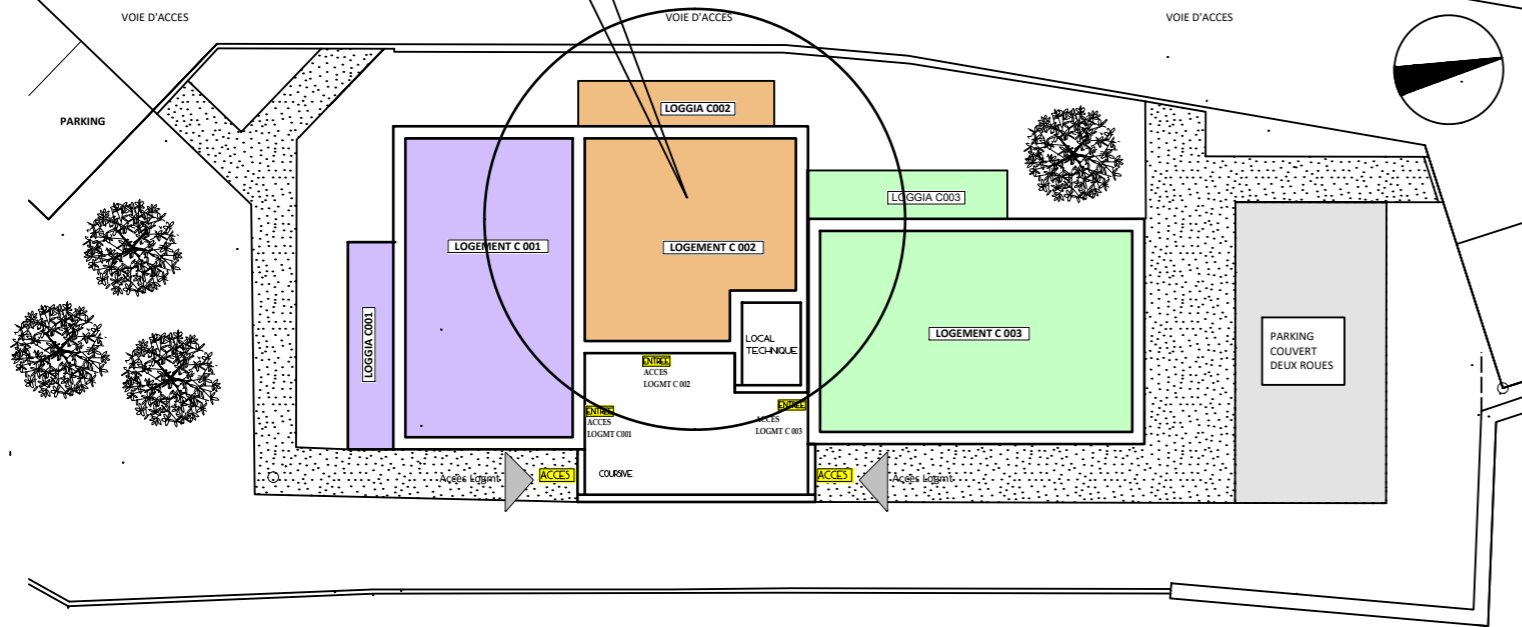

LOGEMENT	C 002
PIECE DE VIE	22,60
CHAMBRE	10,83
SALLE D'EAU	5,40
WC	2,15
TOTAL:	40,98
LOGGIA C 002	7,68

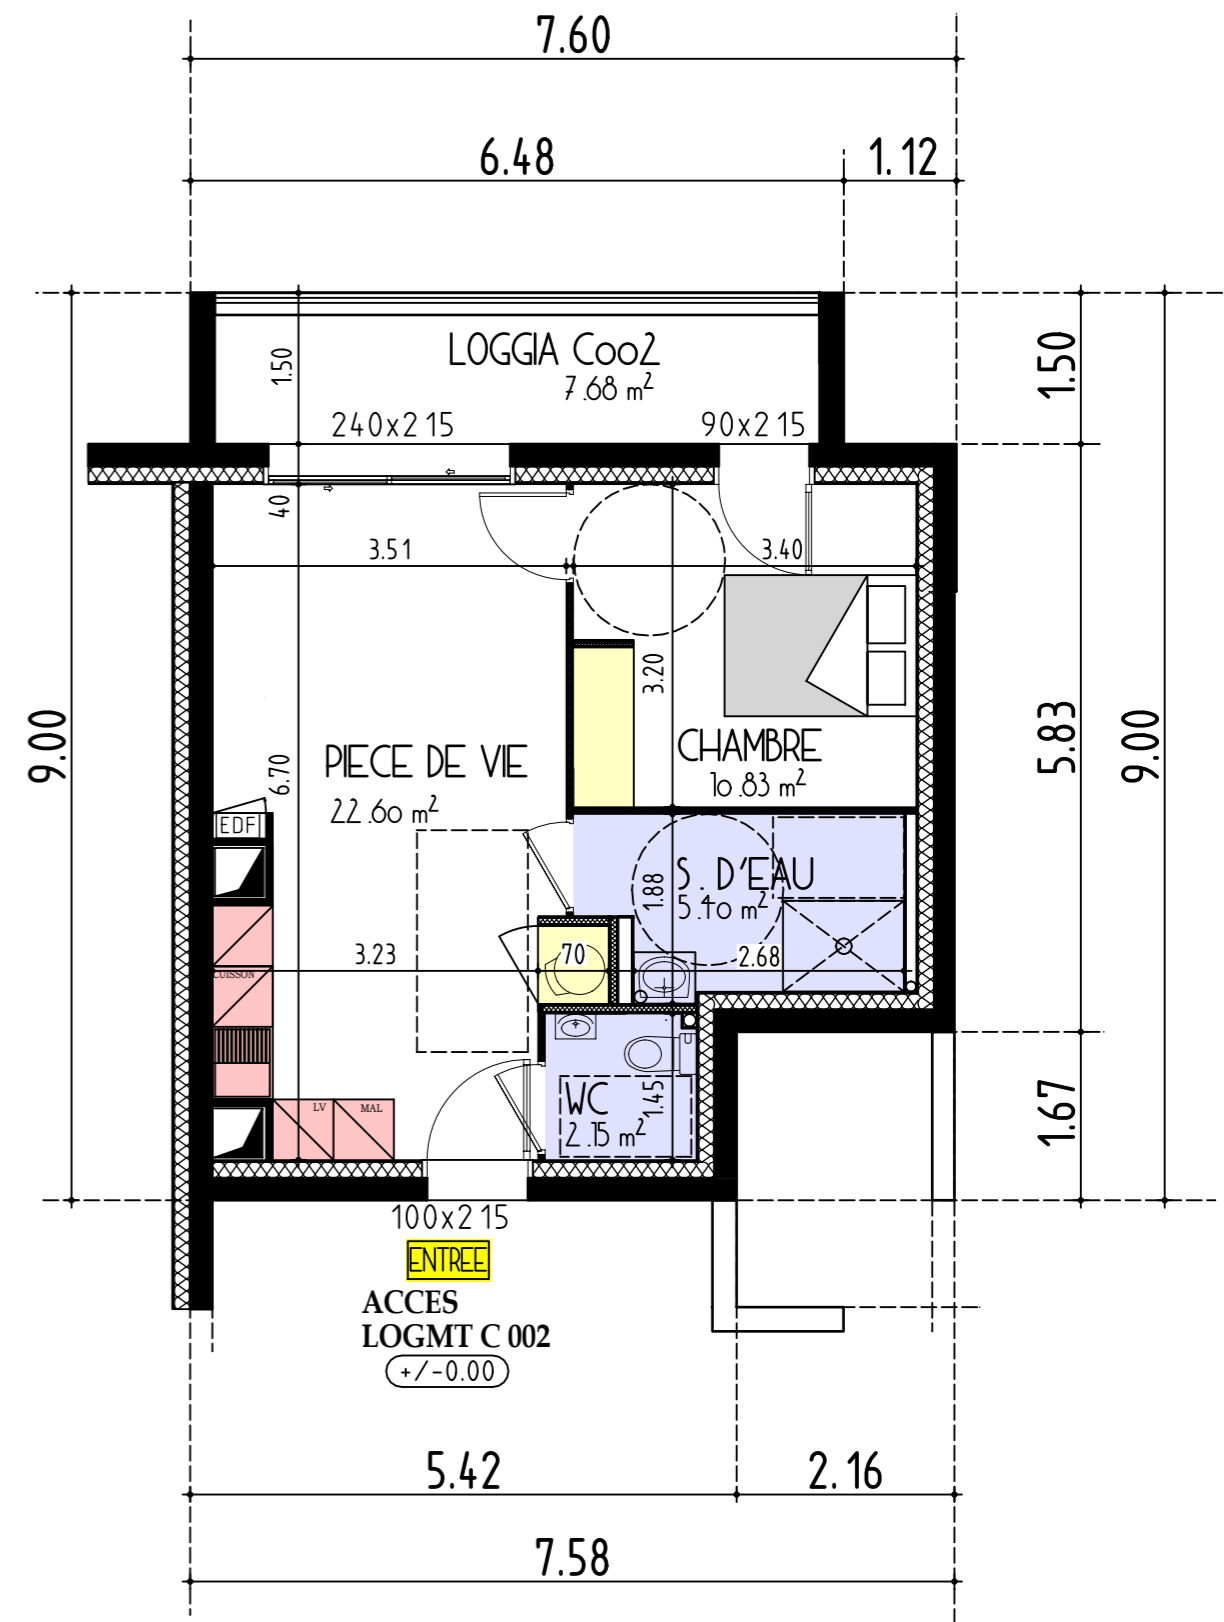

AP2A
ATELIER D'ARCHITECTURE

PATRICE AUBÉ | ARCHITECTE D.E.
02 51 35 42 51
www.ap2a-architecture.fr

STÉPHANIE BAUD
Maître d'Œuvre

CONCEPTION DE MAISON DE VILLE - DÉCORATION

STÉPHANIE BAUD | MAÎTRE D'ŒUVRE
02 51 35 25 98
www.stephaniebaud.fr

ATELIER 24

24, Rue de Bois de Céné - 85300 CHALLANS

L'architecture à votre écoute

D			
C			
B			
A	16/12/2022	PLAN INDIVIDUEL DES LOGEMENTS	ATELIER 24
ind	date	Libellé résumé de la modification	réalisé par

Les indébat

Mon allié pour mon projet immo.

BATIMENTS C1/C2 - PLAN INDIVIDUEL						
Construction de 52 Logements 1bis & 3, Avenue des Sables 85500 LES HERBIERS						
Phase	EDL	APS	APD	DCE	EXE	DOE
						A3

ECHELLE:
1/75