


**BATIMENT B**  
**1er ETAGE**  
 Echelle: 1/125

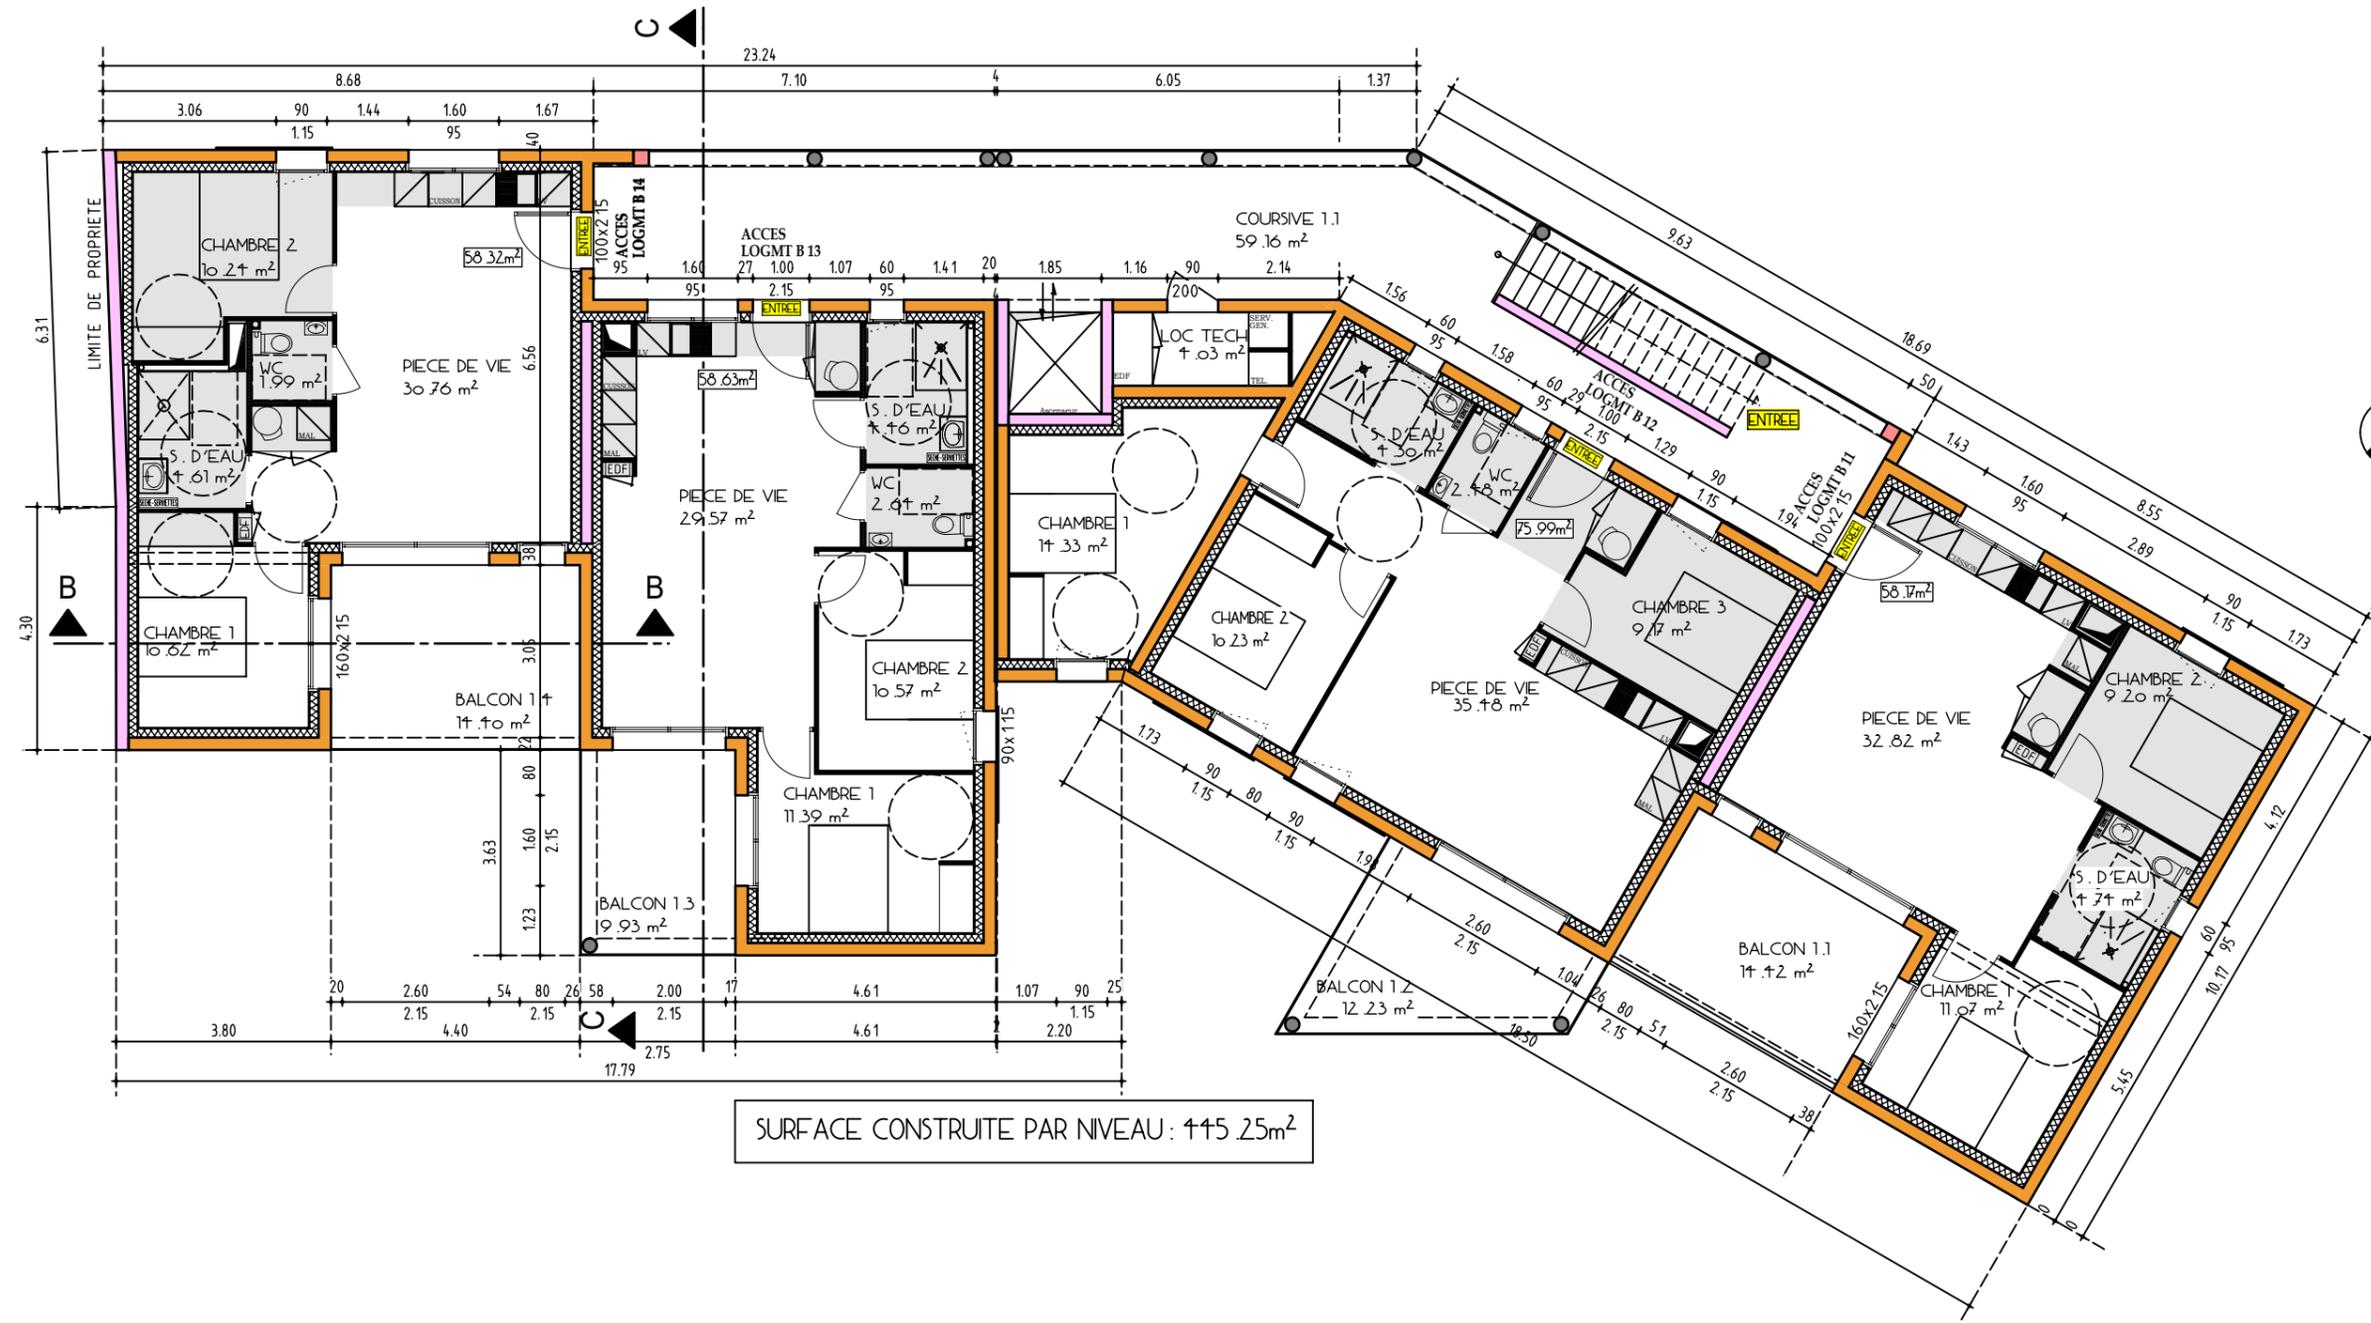

SURFACE CONSTRUITE PAR NIVEAU : 115.25m<sup>2</sup>

LOGEMENT B 11	
PIECE DE VIE	32,82
CHAMBRE 1	11,07
CHAMBRE 2	9,20
SALLE D'EAU /WC	4,74
<b>TOTAL:</b>	<b>57,83</b>
BALCON 1.1	14,42
LOGEMENT B 12	
PIECE DE VIE	35,48
CHAMBRE 1	14,33
CHAMBRE 2	10,23
CHAMBRE 3	9,17
SALLE D'EAU	4,30
WC	2,48
<b>TOTAL:</b>	<b>75,99</b>
BALCON 1.2	12,23
LOGEMENT B 13	
PIECE DE VIE	29,57
CHAMBRE 1	11,39
CHAMBRE 2	10,57
SALLE D'EAU	4,46
WC	2,64
<b>TOTAL:</b>	<b>58,63</b>
BALCON 1.3	9,93
LOGEMENT B 14	
PIECE DE VIE	30,76
CHAMBRE 1	10,62
CHAMBRE 2	10,24
SALLE D'EAU	4,61
WC	1,99
<b>TOTAL:</b>	<b>58,22</b>
BALCON 1.4	14,40
PARTIE COMMUNE	
LOCAL TECHNIQUE	4,03
COURSIVE 1.1	59,16



**AP2A**  
ATELIER D'ARCHITECTURE

PATRICE AUBÉ | ARCHITECTE D.E.  
02 51 35 42 51  
www.ap2a-architecture.fr

24, Rue de Bois de Céné - 85300 CHALLANS



**STÉPHANIE BAUD**  
Maître d'Œuvre

CONCEPTION DE MAISON BIEN-ÊTRE + DÉCORATION

STÉPHANIE BAUD | MAÎTRE D'ŒUVRE  
02 51 35 25 98  
www.stephaniebaud.fr

D			
C			
B			
A	08/12/2022	PLAN INDIVIDUEL DES LOGEMENTS	ATELIER 24
ind	date	Libellé résumé de la modification	réalisé par

**Les indébat** 

Mon allié pour mon projet immo.

**BATIMENT B - PLAN PAR NIVEAU**

Construction de 52 Logements  
 1bis & 3, Avenue des Sables  
 85500 LES HERBIERS

Phase	EDL	APS	APD	DCE	EXE	DOE	<b>A3</b>
-------	-----	-----	-----	-----	-----	-----	-----------