BATIMENTS C1/C2

2ème étage

Echelle: 1/100

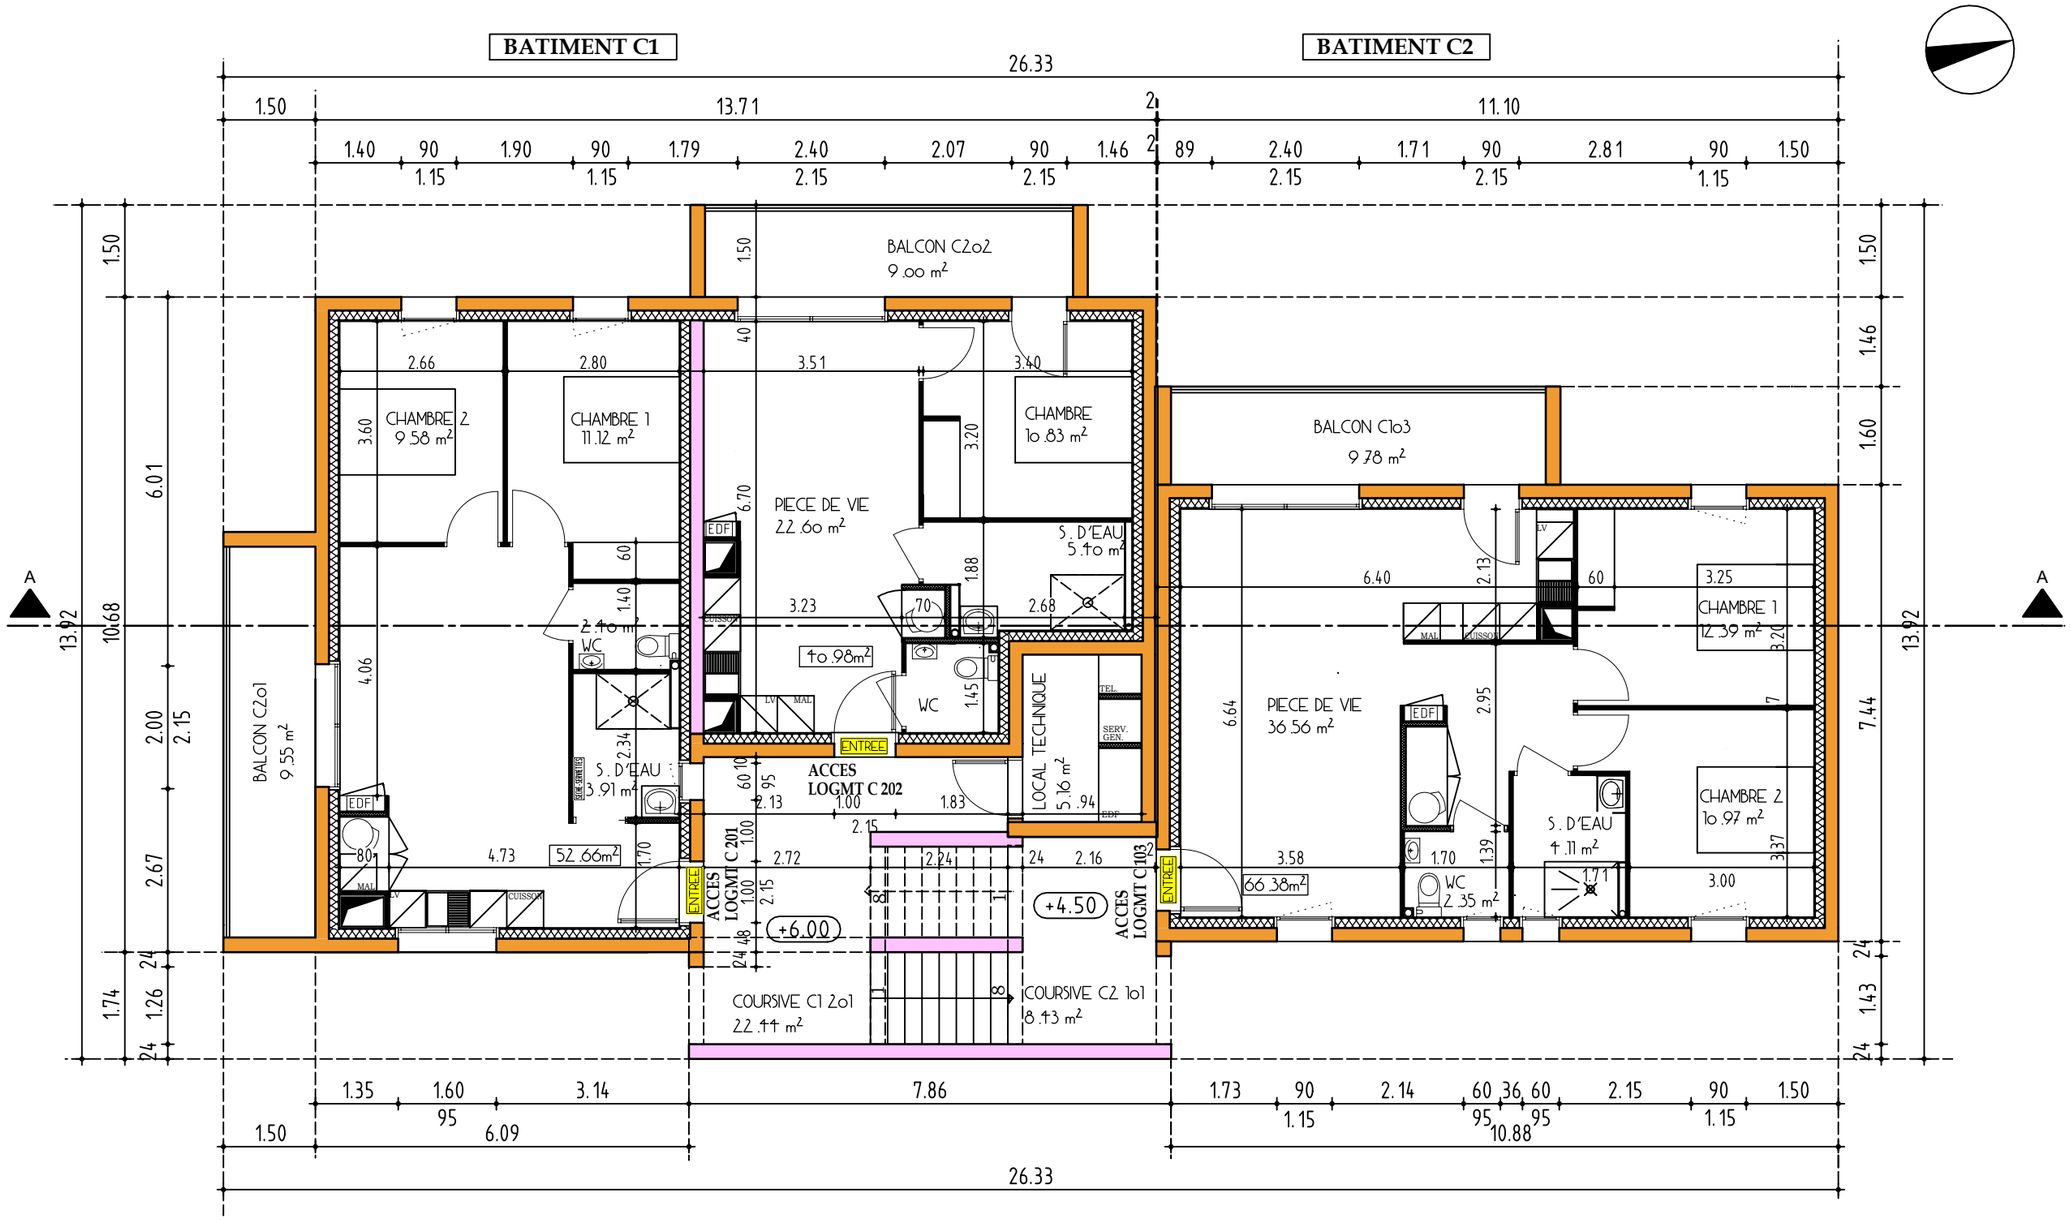

BATIMENT C1	
LOGEMENT	**C 201**
PIECE DE VIE	25,65
CHAMBRE 1	11,12
CHAMBRE 2	9,58
SALLE D'EAU	3,91
WC	2,40
TOTAL:	**52,66**
BALCON C 201	9,55
LOGEMENT	**C 202**
PIECE DE VIE	22,60
CHAMBRE	10,83
SALLE D'EAU	5,40
WC	2,15
TOTAL:	**40,98**
BALCON C 202	9,00
COURSIVE C1 201	22,44
LOCAL TECHNIQUE	5,16

BATIMENT C2	
LOGEMENT	**C 203**
PIECE DE VIE	36,56
CHAMBRE 1	12,39
CHAMBRE 2	10,97
SALLE D'EAU	4,11
WC	2,35
TOTAL:	**66,38**
BALCON C 203	9,78

PARTIE COMMUNE	
COURSIVE C2 201	8,43

AP2A ATELIER D'ARCHITECTURE
PATRICE AUBÉ | ARCHITECTE D.E.
02 51 35 42 51
www.ap2a-architecture.fr
ATELIER 24
STÉPHANIE Maître d'Œuvre Baud
CONCEPTION DE MAISONS INDIVIDUELLES • DÉCORATION
STÉPHANIE BAUD | MAITRE D'OEUVRE
02 51 35 25 98
www.stephaniebaud.fr
24, Rue de Bois de Céné - 85300 CHALLANS
L'architecture à votre écoute

ind	date	Libellé résumé de la modification	réalisé par
D			
C			
B			
A	08/12/2022	PLAN INDIVIDUEL DES LOGEMENTS	ATELIER 24

Les indébat
Mon allié pour mon projet immo.

BATIMENT B - PLAN PAR NIVEAU

Construction de 52 Logements
1bis & 3, Avenue des Sables
85500 LES HERBIERS

Phase	EDL	APS	APD	DCE	EXE	DOE	A3