

Commune des HERBIERS


Section AI, Parcelles n° 139p et 298p et Section AK, Parcelles n° 347p et 348p

Plan Masse

- Immeuble soumis au statut de la Copropriété
- Plan à annexer à l'Etat Descriptif de Division

LEGENDE

- parties communes générales
- Bâtiment A
- Bâtiment B
- Bâtiment C
- } parties privatives
- Assiette de la copropriété

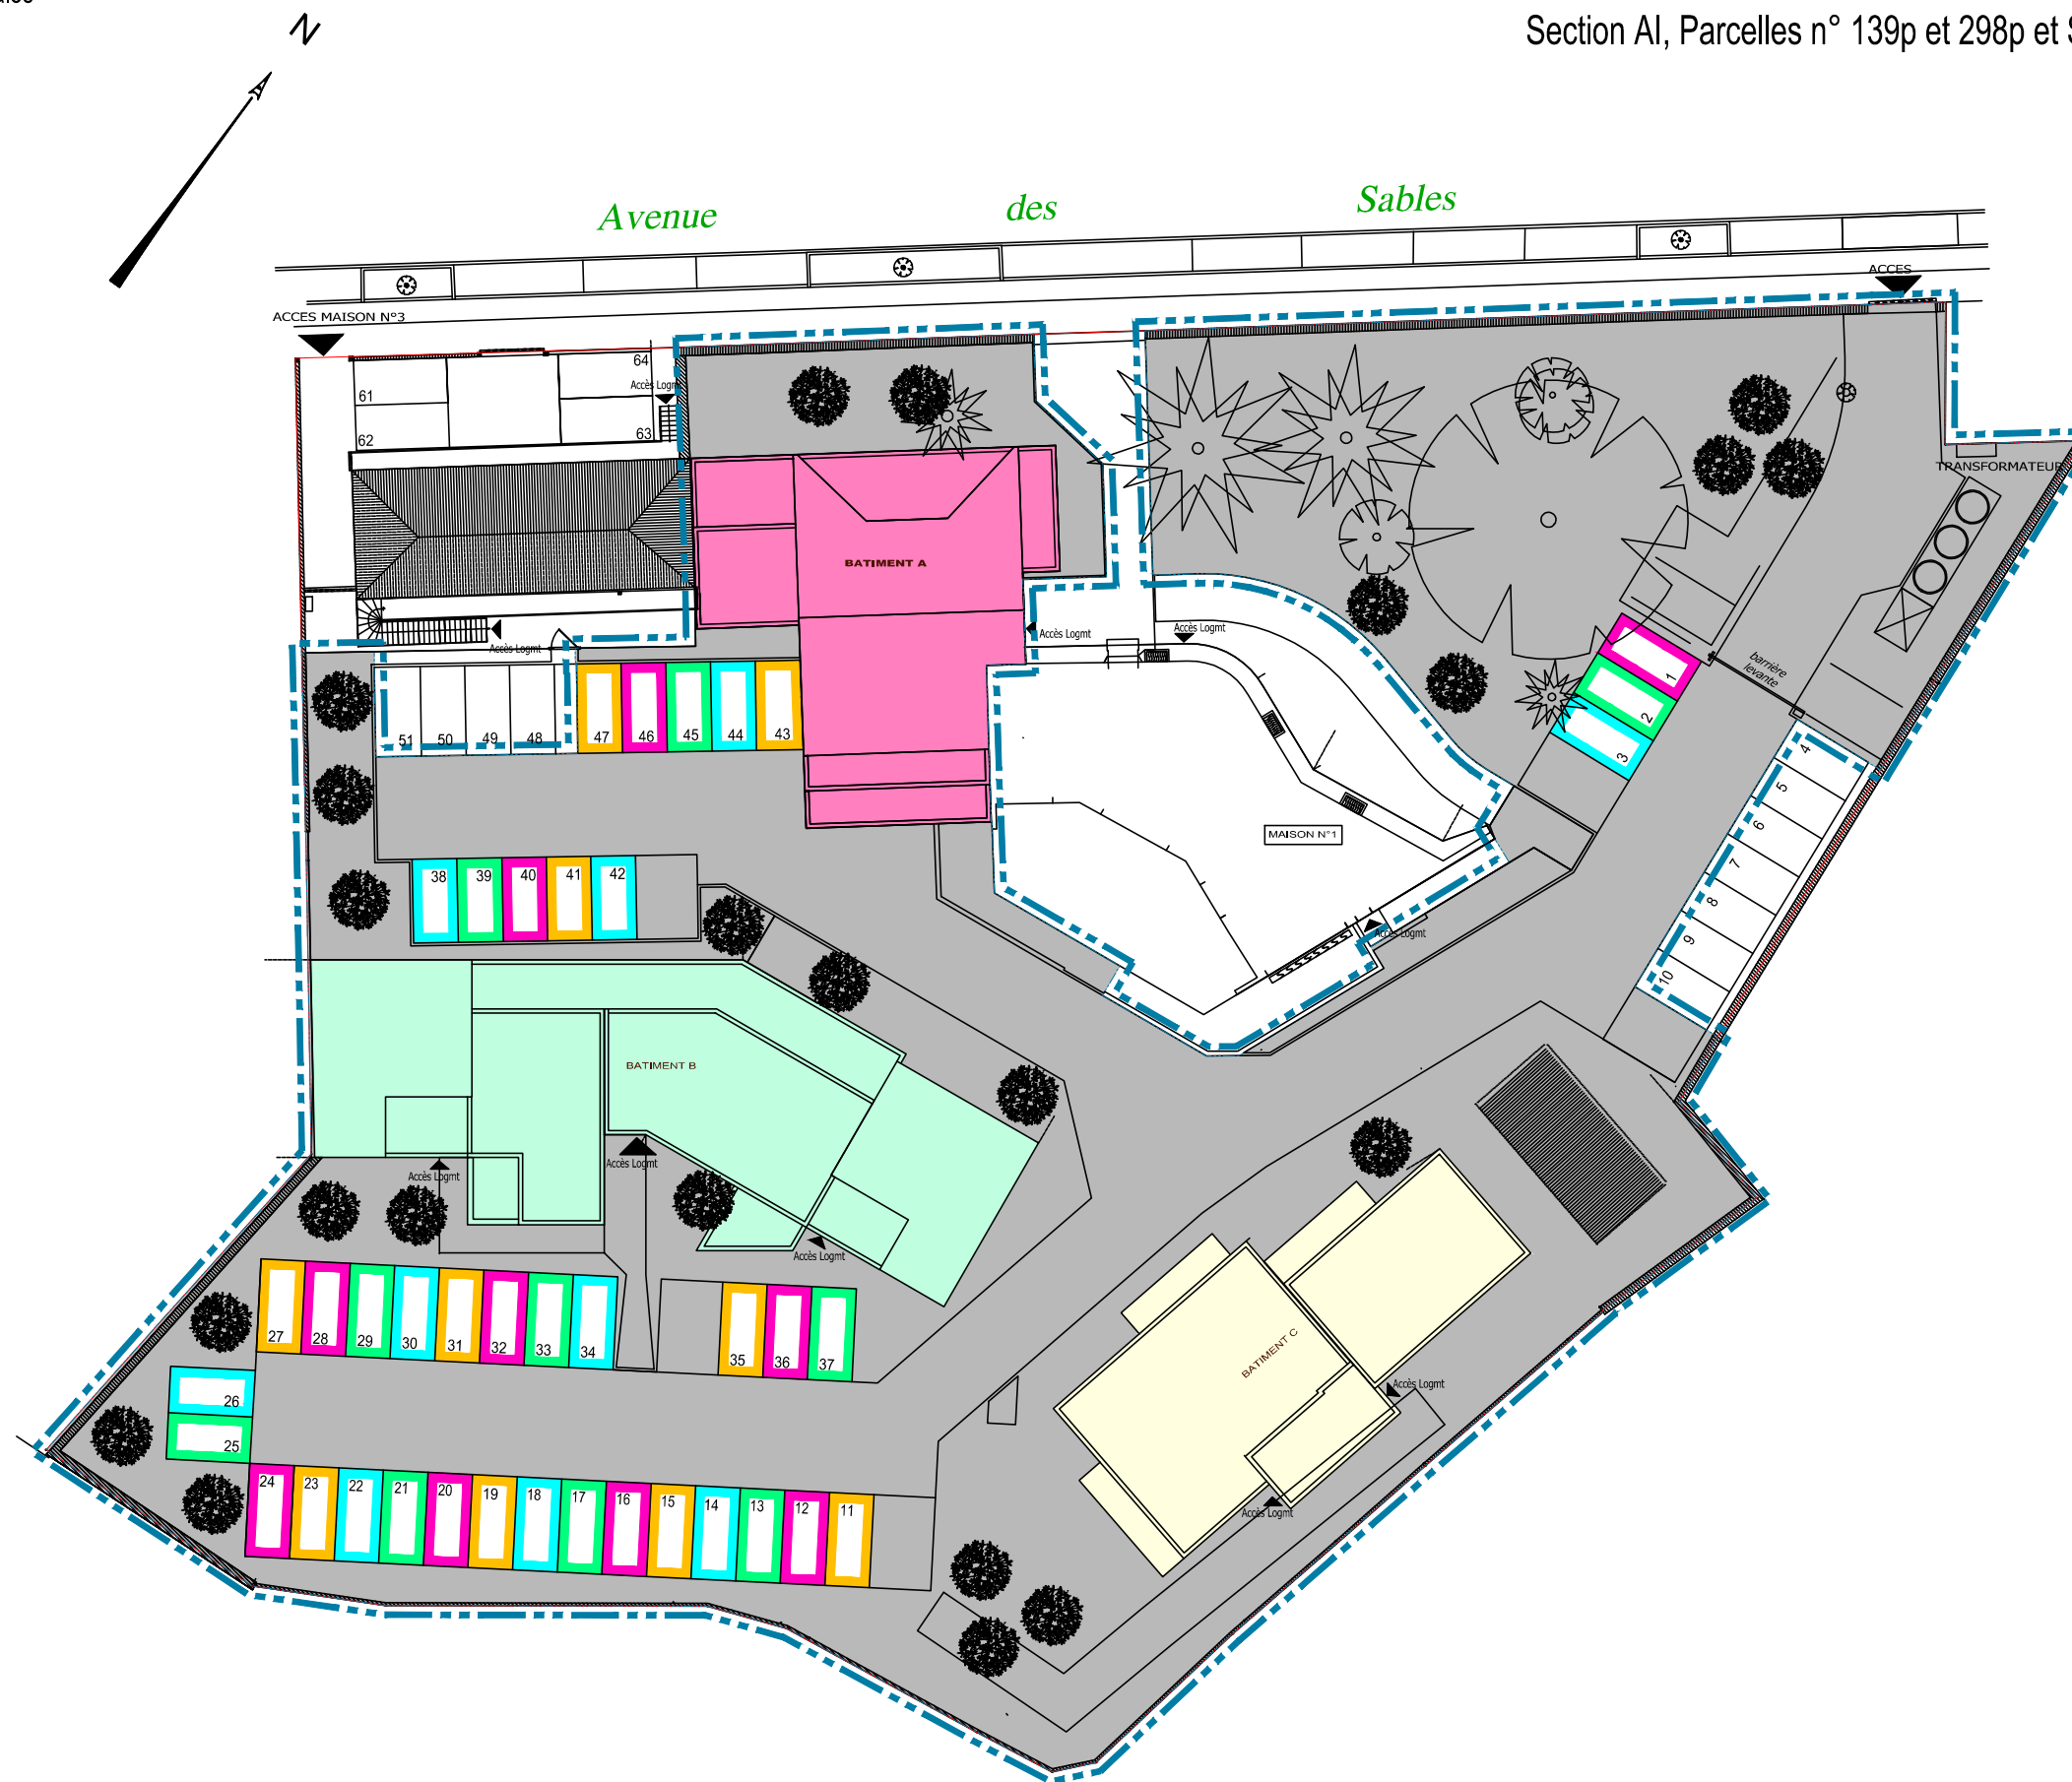

DES EXPERTS POUR DES CONSEILS SUR MESURE

www.geouest.fr

26 rue J.Y. Cousteau - BP 50352
 85009 LA ROCHE-SUR-YON CEDEX
 Tél. 02 51 37 27 30 - contact@geouest.fr

